


INWESTOR:
 Żabia PB CHAŁUPKA Sp. z o.o.
 ul. Stefana Okrzei 41/U6
 25-526 Kielce
 NIP 959-203-89-74,
 REGON 387889433


Budowa czterech budynków mieszkalnych
 jednorodzinnych w zabudowie szeregowej
 z garażami podziemnymi przy ul. Żabiej w Kielcach

BUDYNEK A
MIESZKANIE NR 3
 PARTER

2 pok.

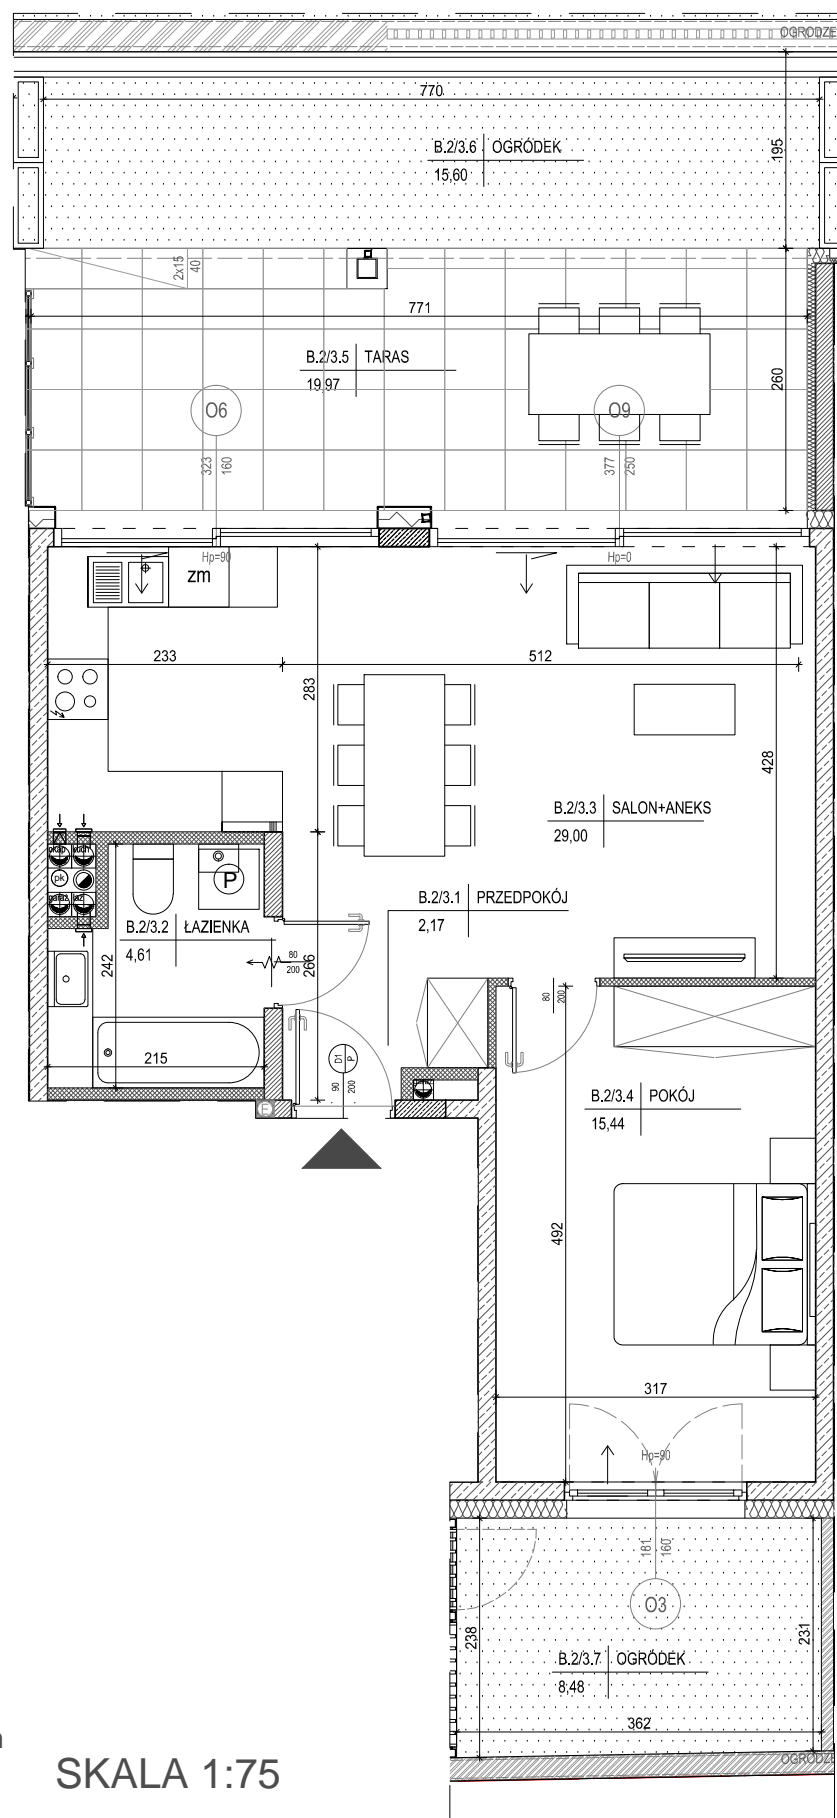

SKALA 1:75

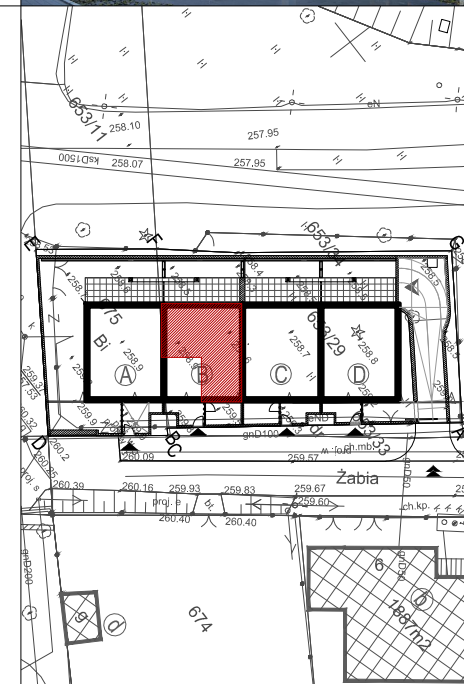

MIESZKANIE NR 3

1 przedpokój	2,17m ²
2 łazienka	4,61m ²
3 salon+aneks	29,00m ²
4 pokój	15,44m ²
RAZEM:	51,22m²
taras	19,97m ²
ogródek	15,60m ²
ogródek	8,48m ²

Powierzchnie pomieszczeń liczone
 wg normy PN-ISO 9836; 1997

Powierzchnie mieszkań mogą ulec zmianom.

Pokazana aranżacja jest przykładowa.

Przedstawione plany nie stanowią oferty handlowej
 w rozumieniu kodeksu cywilnego.

Projekt:



DETAN Sp. z o.o.
 ul. Słowackiego 16
 25-365 Kielce
 tel. (+48)041 361 36 65