
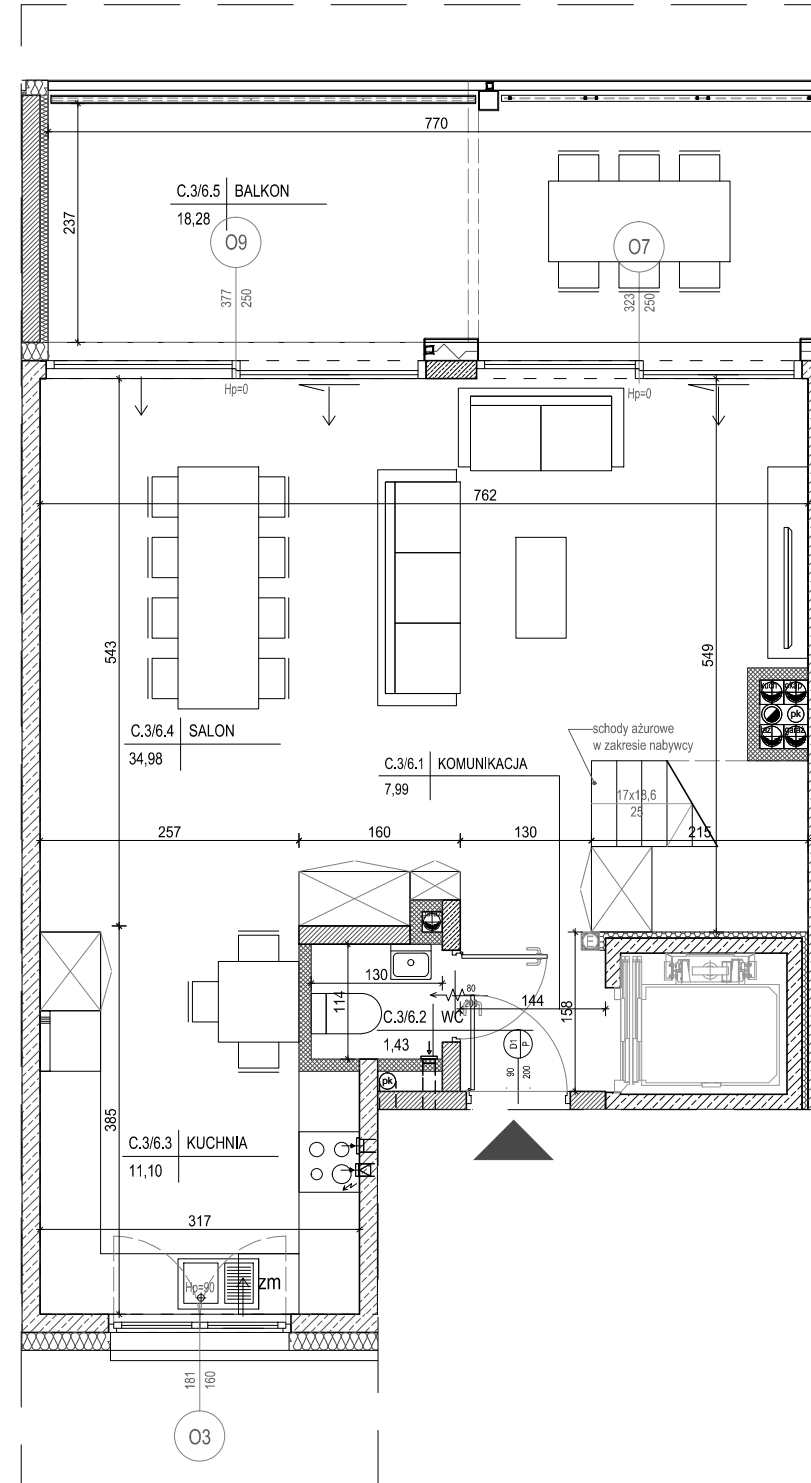


INWESTOR:
 Żabia PB CHAŁUPKA Sp. z o.o.
 ul. Stefana Okrzei 41/U6
 25-526 Kielce
 NIP 959-203-89-74,
 REGON 387889433

Budowa czterech budynków mieszkalnych
 jednorodzinnych w zabudowie szeregowej
 z garażami podziemnymi przy ul. Żabiej w Kielcach

BUDYNEK A
MIESZKANIE NR 6
 I PIĘTRO

3 p. + k.

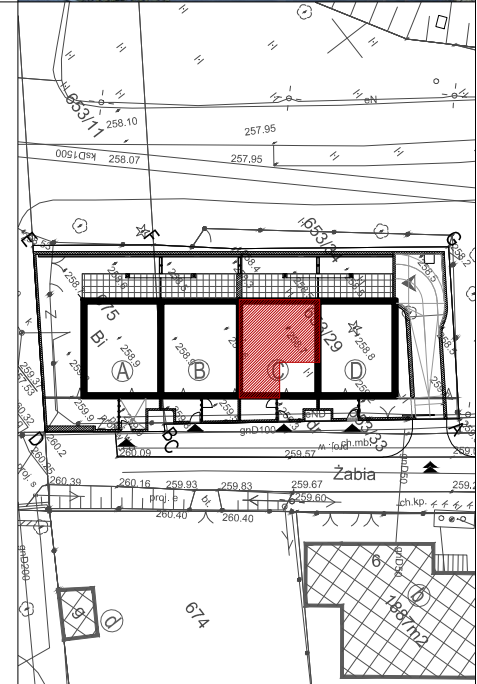

MIESZKANIE NR 6

1 komunikacja	7,99m ²
2 salon	34,98m ²
3 kuchnia	11,10m ²
4 wc	1,43m ²
5 komunikacja	4,36m ²
6 pokój	12,15m ²
7 pokój	20,60m ²
8 łazienka	6,12m ²
RAZEM:	98,73m²
balkon	18,28m ²
balkon	7,80m ²

Powierzchnie pomieszczeń liczone wg normy PN-ISO 9836; 1997

Powierzchnie mieszkań mogą ulec zmianom.

Pokazana aranżacja jest przykładowa.

Przedstawione plany nie stanowią oferty handlowej w rozumieniu kodeksu cywilnego.

Projekt:



DETAN Sp. z o.o.
 ul. Słowackiego 16
 25-365 Kielce
 tel. (+48)041 361 36 65



SKALA 1:75