
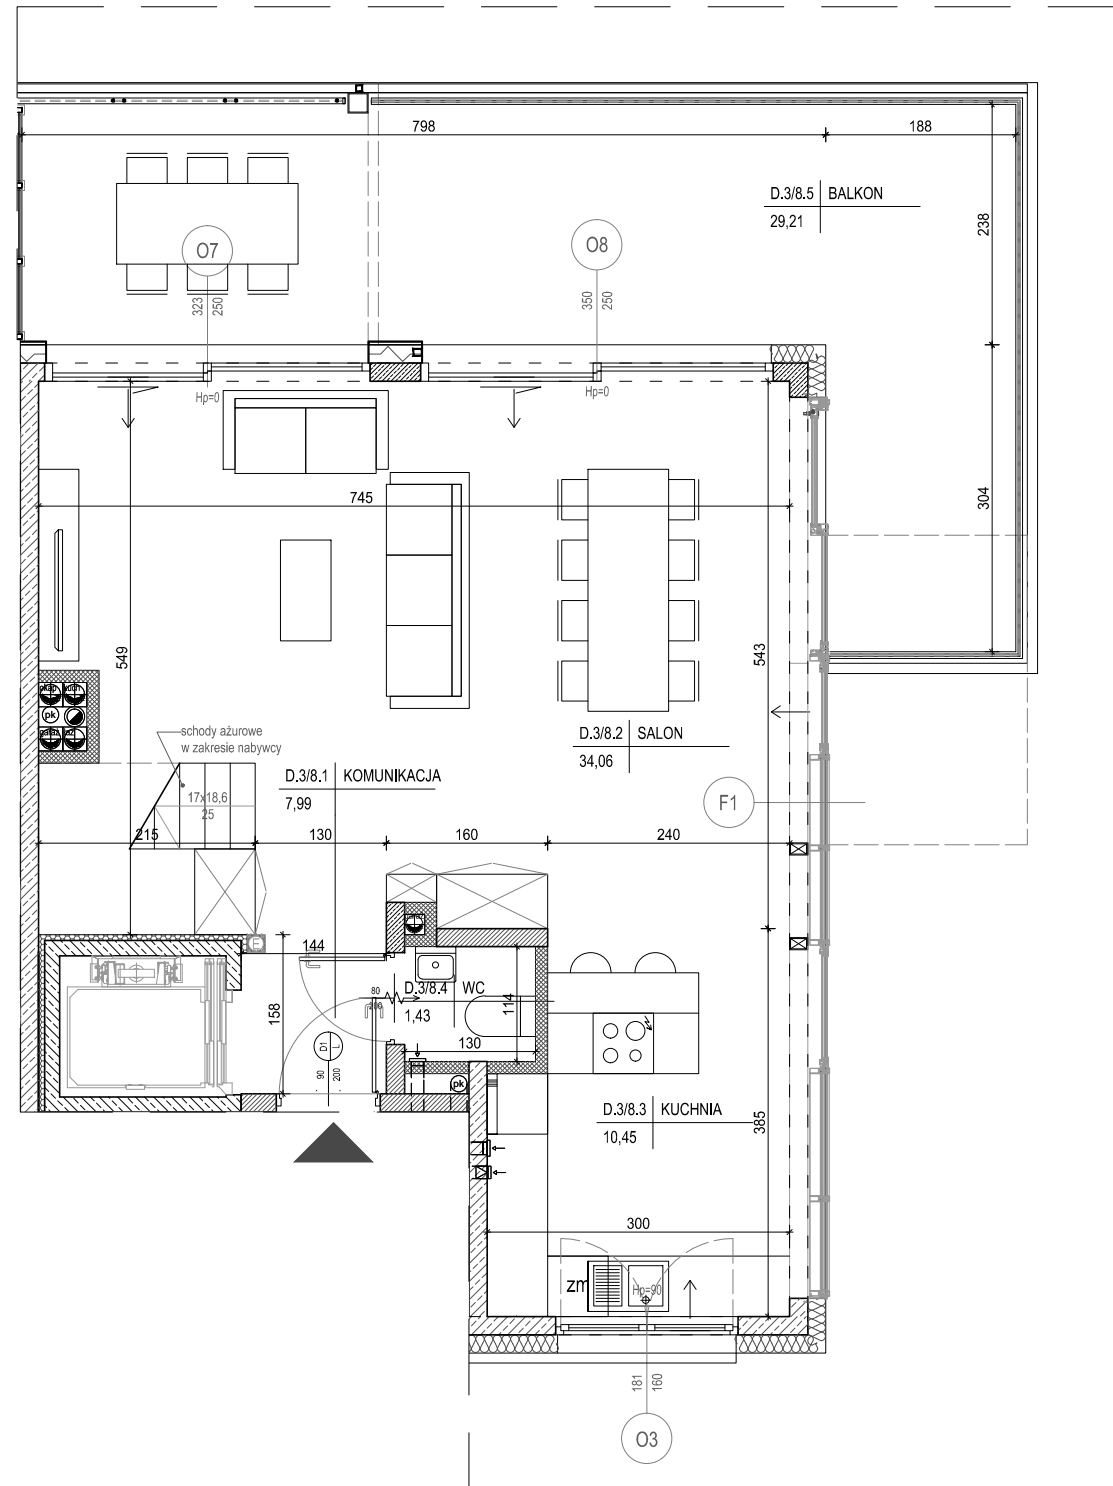


INWESTOR:  
 Żabia PB CHAŁUPKA Sp. z o.o.  
 ul. Stefana Okrzei 41/U6  
 25-526 Kielce  
 NIP 959-203-89-74,  
 REGON 387889433

Budowa czterech budynków mieszkalnych  
 jednorodzinnych w zabudowie szeregowej  
 z garażami podziemnymi przy ul. Żabiej w Kielcach

**BUDYNEK A**  
**MIESZKANIE NR 8**  
 I PIĘTRO

**3 p. + k.**

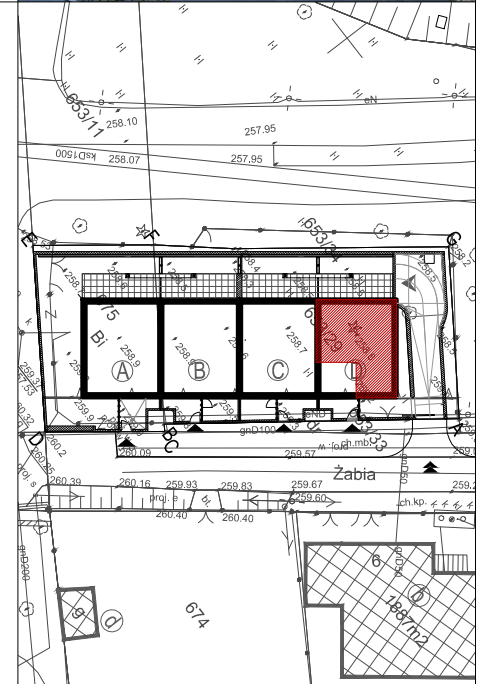

0 1m 2m 4m

SKALA 1:75

**MIESZKANIE NR 8**

1 komunikacja	7,99m <sup>2</sup>
2 salon	34,06m <sup>2</sup>
3 kuchnia	10,45m <sup>2</sup>
4 wc	1,43m <sup>2</sup>
5 komunikacja	4,36m <sup>2</sup>
6 łazienka	6,01m <sup>2</sup>
7 pokój	19,72m <sup>2</sup>
8 pokój	12,15m <sup>2</sup>
<b>RAZEM:</b>	<b>96,17m<sup>2</sup></b>
balkon	29,21m <sup>2</sup>
balkon	5,35m <sup>2</sup>
balkon	7,80m <sup>2</sup>

Powierzchnie pomieszczeń liczone  
 wg normy PN-ISO 9836; 1997

Powierzchnie mieszkań mogą ulec zmianom.

Pokazana aranżacja jest przykładowa.

Przedstawione plany nie stanowią oferty handlowej  
 w rozumieniu kodeksu cywilnego.

Projekt:



DETAN Sp. z o.o.  
 ul. Słowackiego 16  
 25-365 Kielce  
 tel. (+48)041 361 36 65