
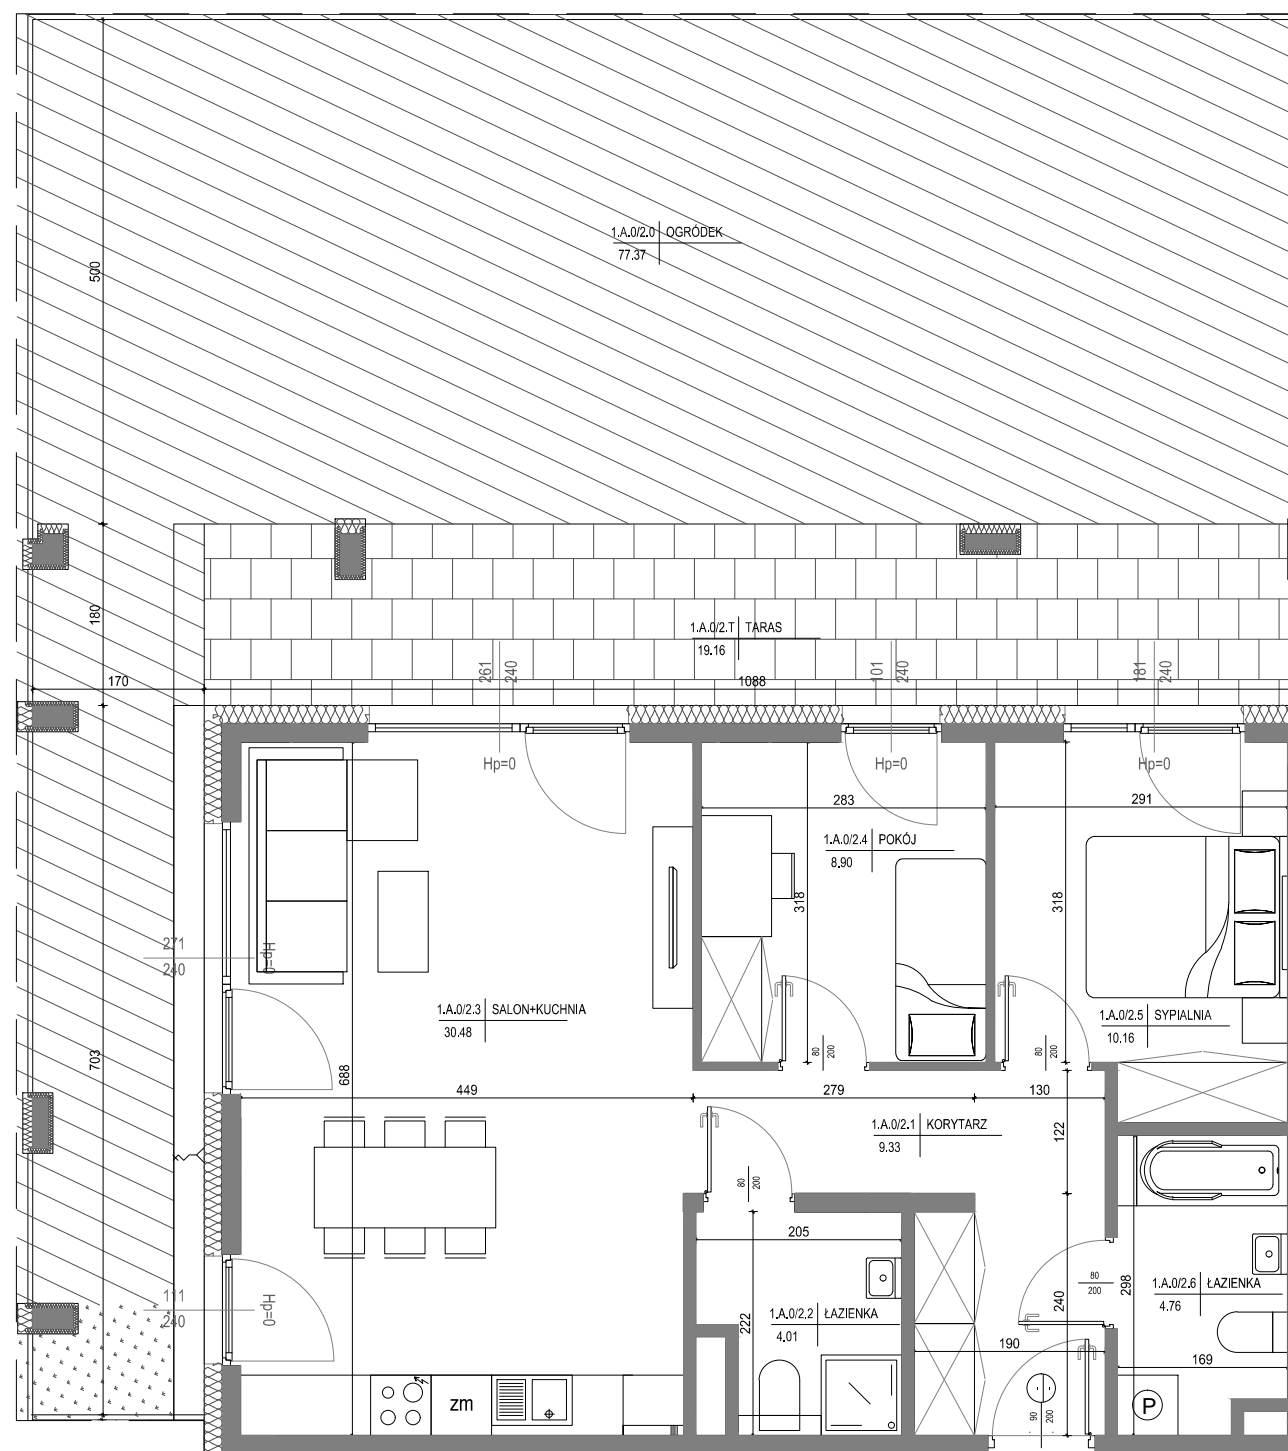


INWESTOR:  
NOWA ROGATKA  
PB CHAŁUPKA SP. Z O.O.  
UL. OKRZEI 41/U6,  
25-526 KIELCE

BUDOWA ZESPOŁU BUDYNKÓW MIESZKALNYCH  
WIELORODZINNYCH Z USŁUGAMI I GARAŻAMI PODZIEMNYMI  
W REJONIE UL. OGRODOWEJ, UL. OWOCOWEJ I UL. FRANASIA  
W KIELCACH - ETAP I

**BUDYNEK NR 1**  
**MIESZKANIE NR 2**  
**PARTER**

**3 pok.**

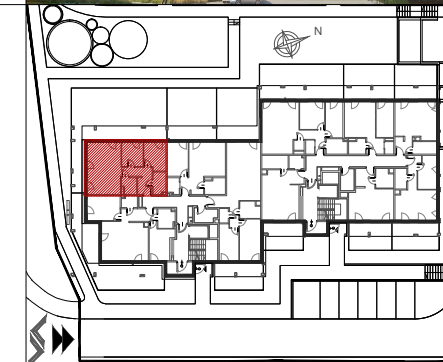

**MIESZKANIE NR 2**

|                 |                           |
|-----------------|---------------------------|
| 1 korytarz      | 9,33m <sup>2</sup>        |
| 2 łazienka      | 4,01m <sup>2</sup>        |
| 3 salon+kuchnia | 30,48m <sup>2</sup>       |
| 4 pokój         | 8,90m <sup>2</sup>        |
| 5 sypialnia     | 10,16m <sup>2</sup>       |
| 6 łazienka      | 4,76m <sup>2</sup>        |
| <b>RAZEM:</b>   | <b>67,64m<sup>2</sup></b> |
| taras           | 19,16m <sup>2</sup>       |
| ogródek         | 77,37m <sup>2</sup>       |

Powierzchnie pomieszczeń liczone wg normy PN-ISO 9836:2022:07

Powierzchnie mieszkań mogą ulec zmianom.

Pokazana aranżacja jest przykładowa.




Przedstawione plany nie stanowią oferty handlowej w rozumieniu kodeksu cywilnego.

Projekt:



DETAN Sp. z o.o.  
ul. Słowackiego 16  
25-365 Kielce  
tel. (+48)041 361 36 65

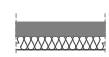**LEGENDA:**

-  ściana zewnętrzna gr. 18cm + styropian gr.18cm
-  ściany międzylokalowe gr.18cm
-  ścianki działowe murowane 18cm, 12cm i 8cm



**SKALA 1:75**