
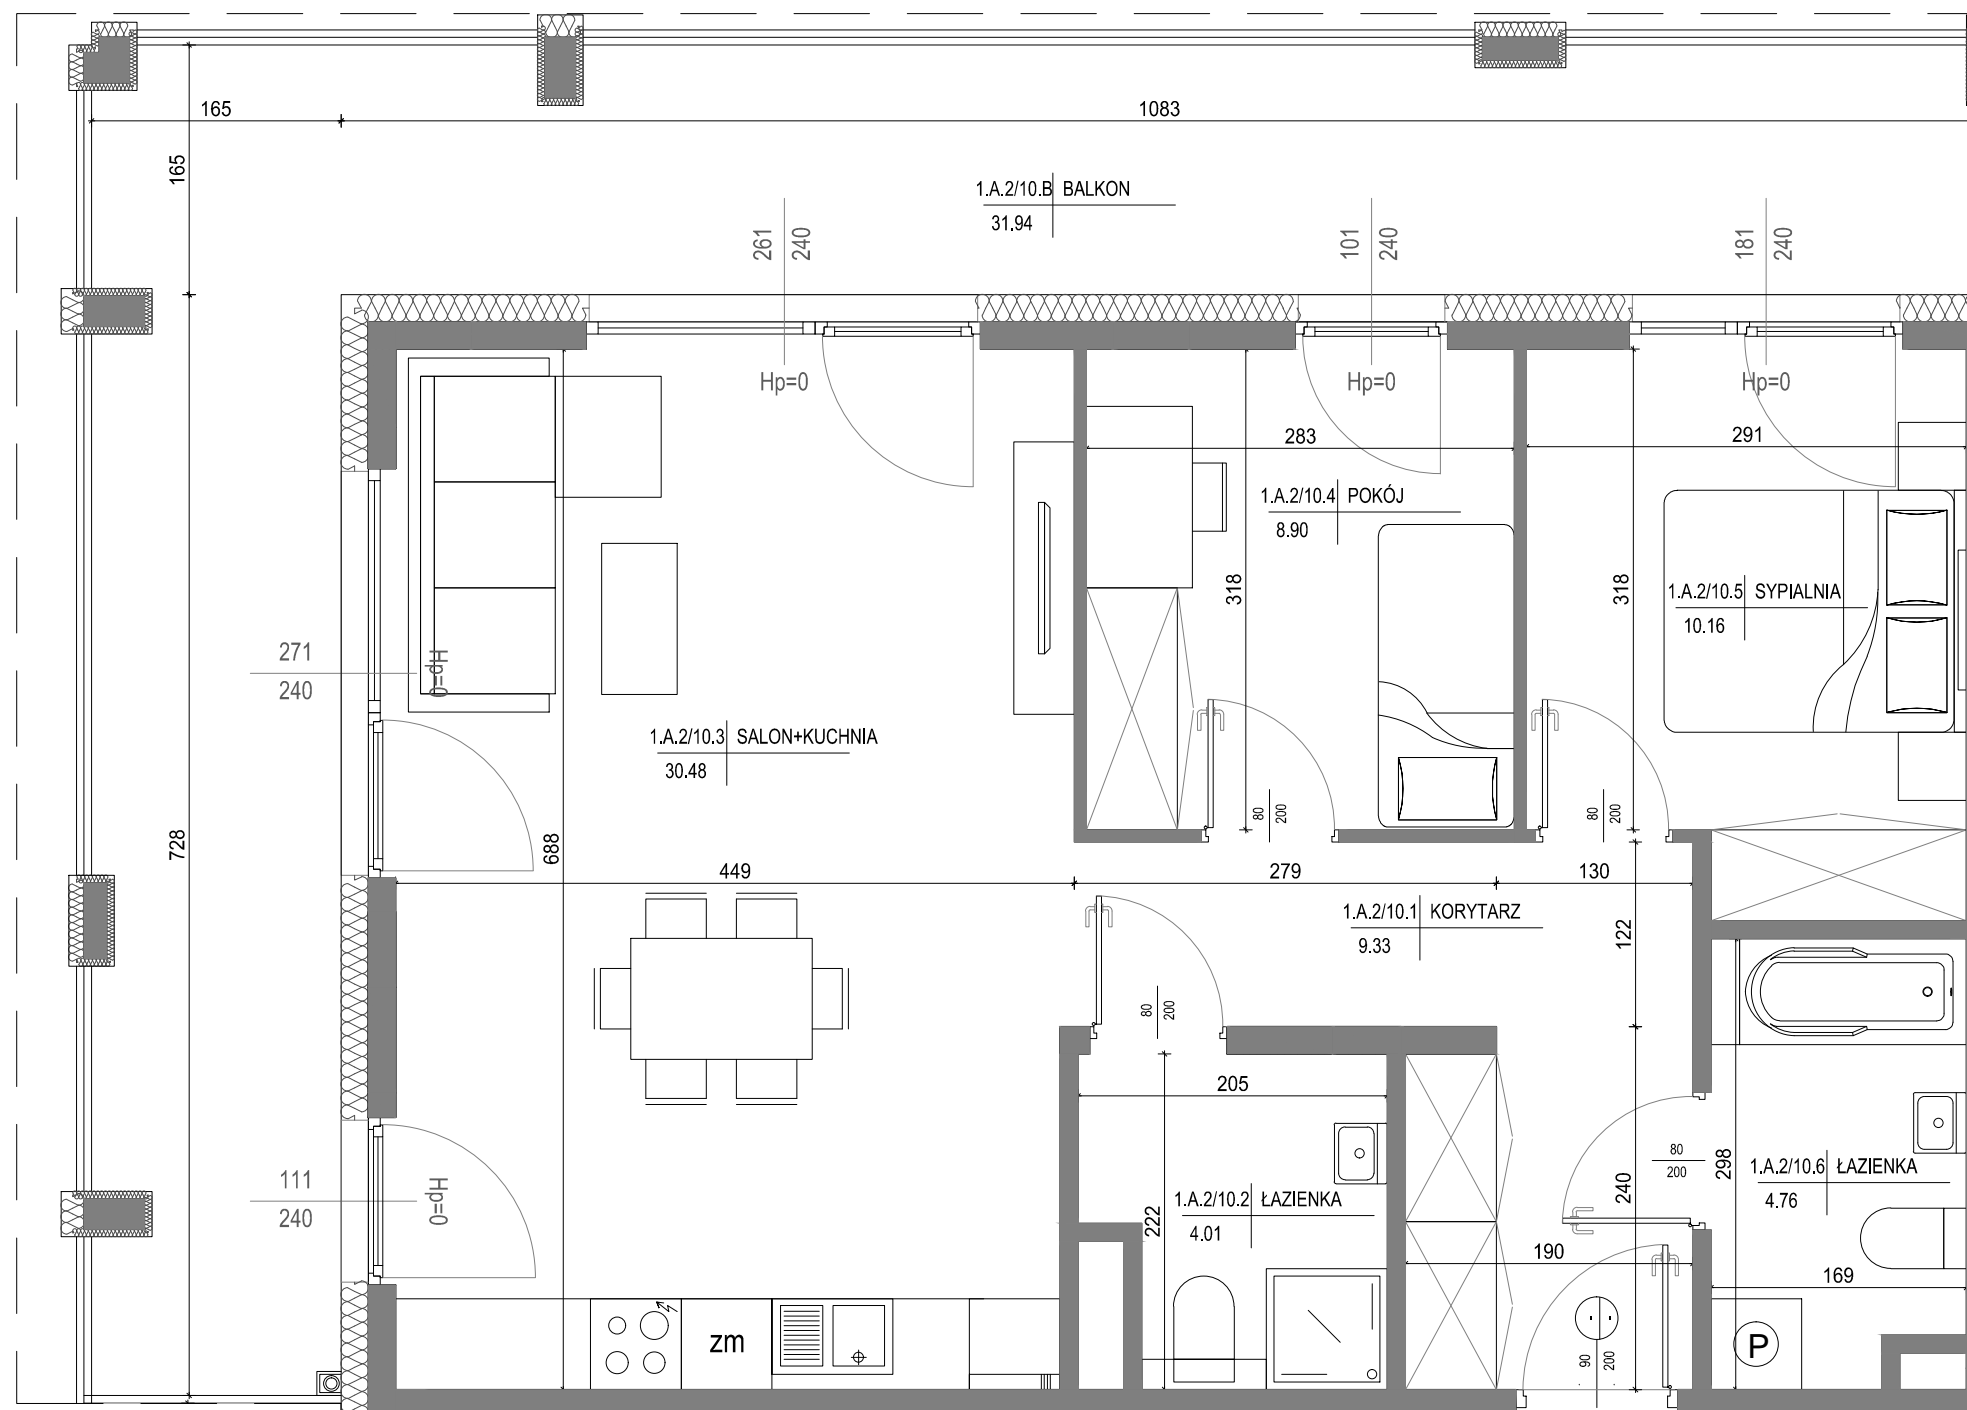


INWESTOR:
NOWA ROGATKA
PB CHAŁUPKA SP. Z O.O.
UL. OKRZEI 41/U6,
25-526 KIELCE

BUDOWA ZESPOŁU BUDYNKÓW MIESZKALNYCH
WIELORODZINNYCH Z USŁUGAMI I GARAŻAMI PODZIEMNYMI
W REJONIE UL. OGRODOWEJ, UL. OWOCOWEJ I UL. FRANASIA
W KIELCACH - ETAP I

BUDYNEK NR 1
MIESZKANIE NR 10
II PIĘTRO

3 pok.

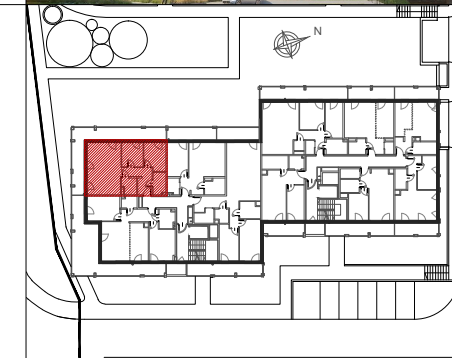

MIESZKANIE NR 10

| | | |
|---------------|---------------|---------------------------|
| 1 | korytarz | 9,33m ² |
| 2 | łazienka | 4,01m ² |
| 3 | salon+kuchnia | 30,48m ² |
| 4 | pokój | 8,90m ² |
| 5 | sypialnia | 10,16m ² |
| 6 | łazienka | 4,76m ² |
| RAZEM: | | 67,64m² |
| | balkon | 31,94m ² |

Powierzchnie pomieszczeń liczone wg normy PN-ISO 9836:2022:07

Powierzchnie mieszkań mogą ulec zmianom.

Pokazana aranżacja jest przykładowa.




Przedstawione plany nie stanowią oferty handlowej w rozumieniu kodeksu cywilnego.

Projekt:



DETAN Sp. z o.o.
ul. Słowackiego 16
25-365 Kielce
tel. (+48)041 361 36 65

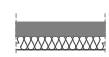LEGENDA:

-  ściana zewnętrzna gr. 18cm + styropian gr.18cm
-  ściany międzylokalowe gr. 18cm
-  ścianki działowe murowane 18cm, 12cm i 8cm



SKALA 1:50