

INWESTOR:  
NOWA ROGATKA  
PB CHAŁUPKA SP. Z O.O.  
UL. OKRZEI 41/U6,  
25-526 KIELCE

BUDOWA ZESPOŁU BUDYNKÓW MIESZKALNYCH  
WIELORODZINNYCH Z USŁUGAMI I GARAŻAMI PODZIEMNYMI  
W REJONIE UL. OGRODOWEJ, UL. OWOCOWEJ I UL. FRANASIA  
W KIELCACH - ETAP I


**BUDYNEK NR 1**  
**MIESZKANIE NR 12**  
**II PIĘTRO**

**3 pok.**



**MIESZKANIE NR 12**

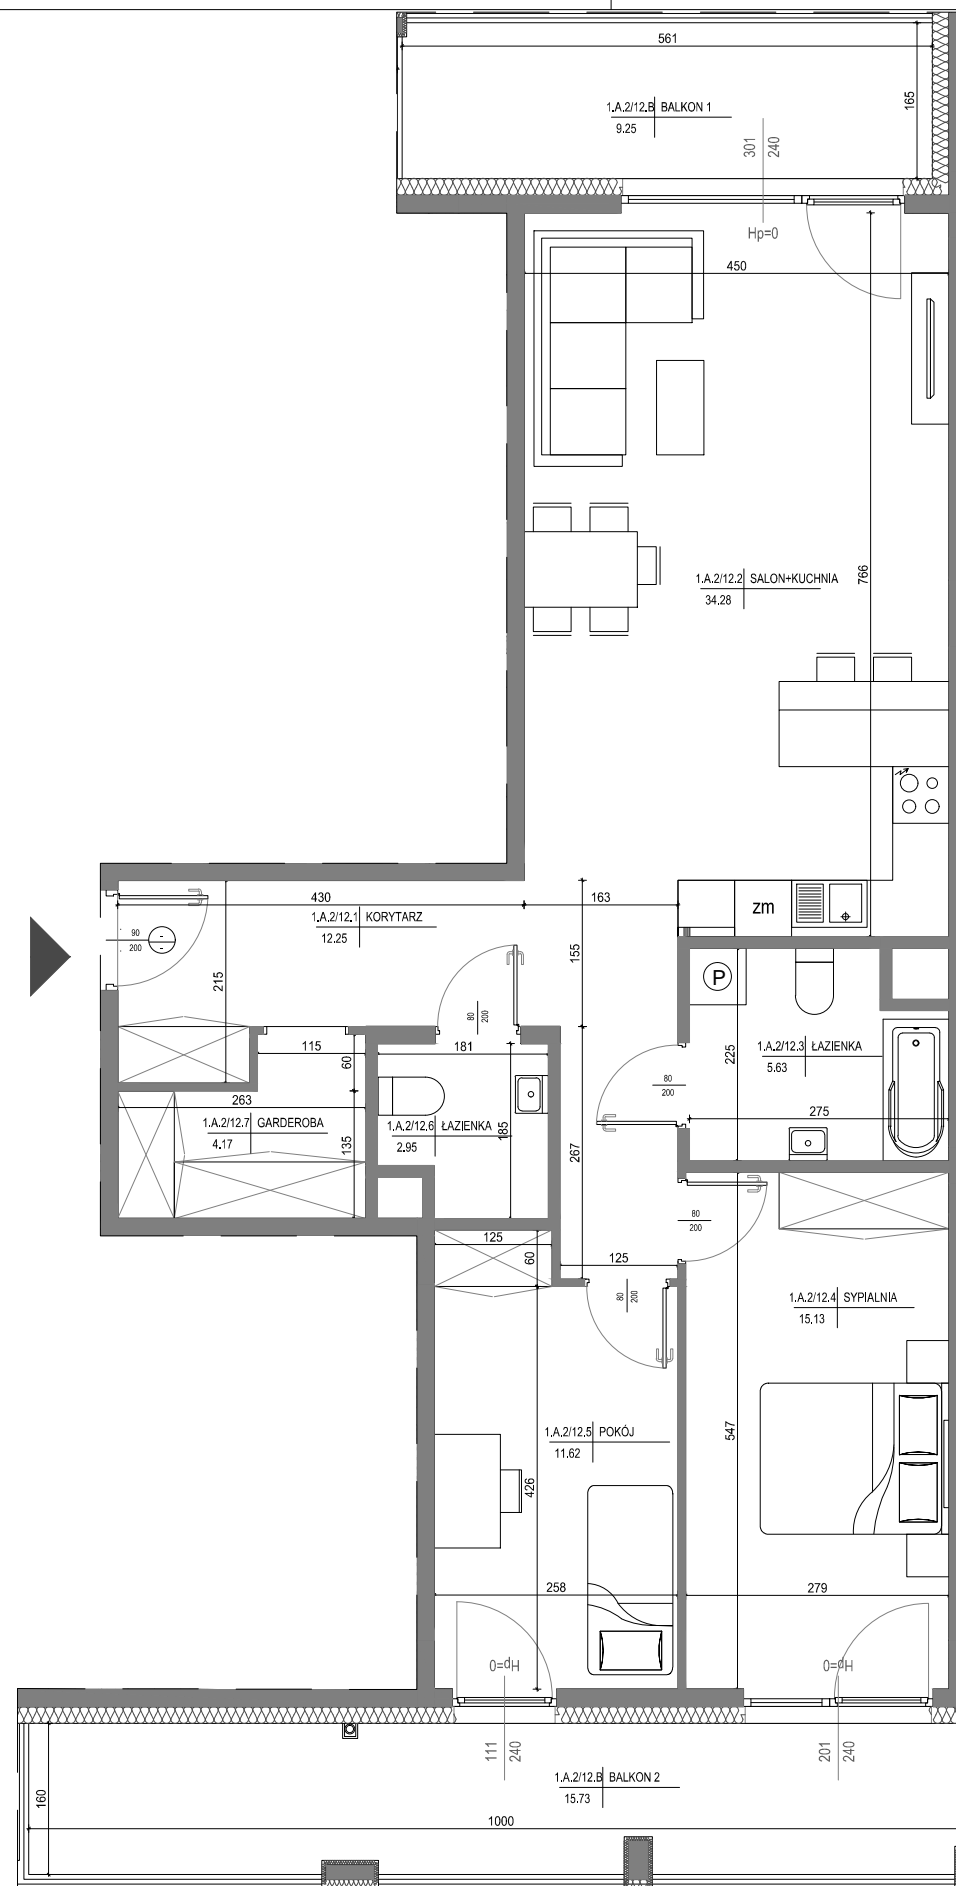


1	korytarz	12,25m <sup>2</sup>
2	salon+kuchnia	34,28m <sup>2</sup>
3	łazienka	5,63m <sup>2</sup>
4	sypialnia	15,13m <sup>2</sup>
5	pokój	11,62m <sup>2</sup>
6	łazienka	2,95m <sup>2</sup>
7	garderoba	4,17m <sup>2</sup>
<b>RAZEM:</b>		<b>86,03m<sup>2</sup></b>
	balkon	9,25m <sup>2</sup>
	balkon	15,73m <sup>2</sup>



SKALA 1:80

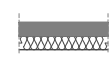

LEGENDA:

-  ściana zewnętrzna gr. 18cm  
+ styropian gr.18cm
-  ściany międzylokalowe gr. 18cm
-  ścianki działowe murowane 18cm, 12cm i 8cm

Powierzchnie pomieszczeń liczone wg normy PN-ISO 9836:2022:07

Powierzchnie mieszkań mogą ulec zmianom.

Pokazana aranżacja jest przykładowa.

Przedstawione plany nie stanowią oferty handlowej w rozumieniu kodeksu cywilnego.

Projekt:



DETAN Sp. z o.o  
ul. Słowackiego 16  
25-365 Kielce  
tel. (+48)041 361 36 65