


INWESTOR:  
NOWA ROGATKA  
PB CHAŁUPKA SP. Z O.O.  
UL. OKRZEI 41/U6,  
25-526 KIELCE

BUDOWA ZESPOŁU BUDYNKÓW MIESZKALNYCH  
WIELORODZINNYCH Z USŁUGAMI I GARAŻAMI PODZIEMNYMI  
W REJONIE UL. OGRODOWEJ, UL. OWOCOWEJ I UL. FRANASIA  
W KIELCACH - ETAP I


**BUDYNEK NR 1**  
**MIESZKANIE NR 77**  
**V PIĘTRO**

**2 pok.**

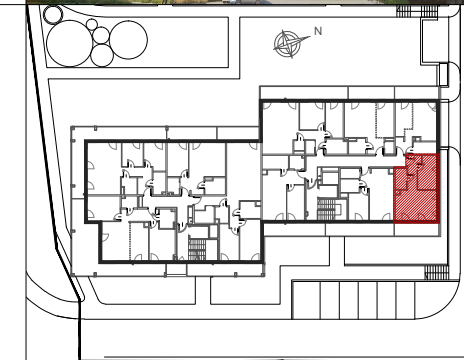




**MIESZKANIE NR 77**

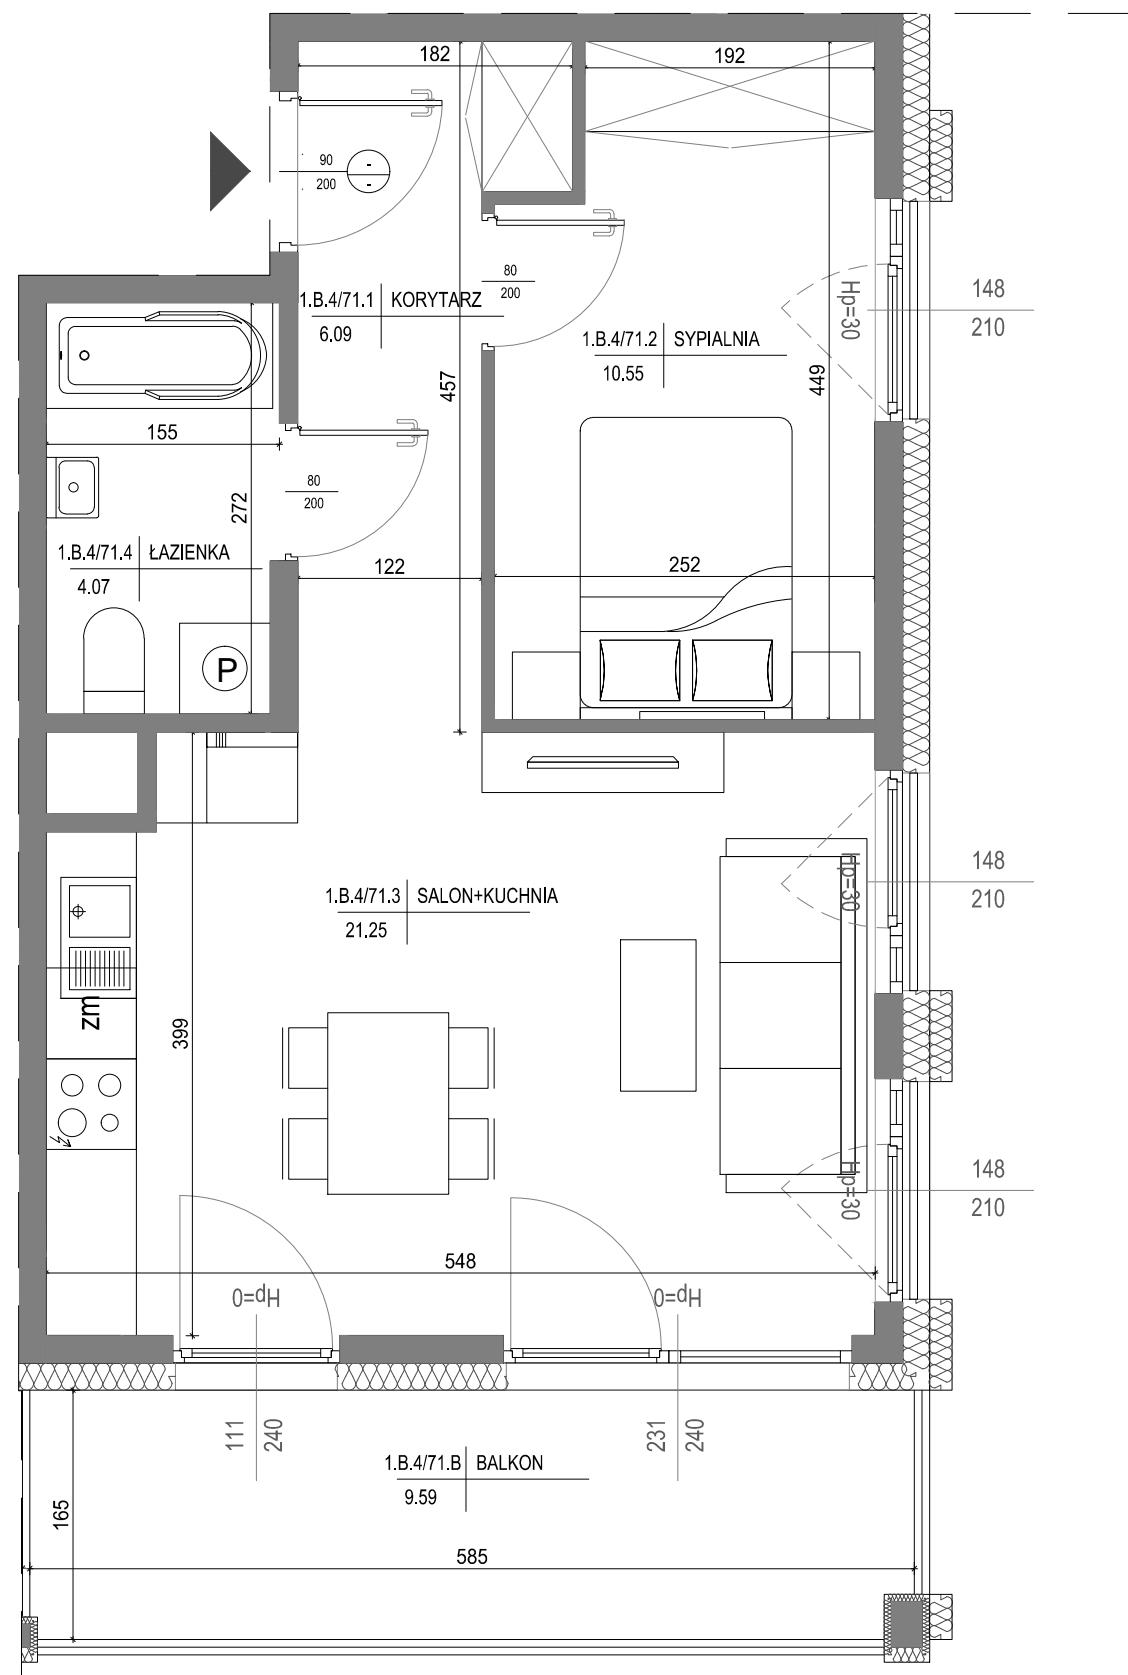1 korytarz	6,09m <sup>2</sup>
2 sypialnia	10,55m <sup>2</sup>
3 salon+kuchnia	21,25m <sup>2</sup>
4 łazienka	4,07m <sup>2</sup>
<b>RAZEM:</b>	<b>41,96m<sup>2</sup></b>
balkon	9,95m <sup>2</sup>

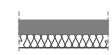

**LEGENDA:**

-  ściana zewnętrzna gr. 18cm  
+ styropian gr.18cm
-  ściany międzylokalowe gr. 18cm
-  ścianki działowe murowane 18cm, 12cm i 8cm



**SKALA 1:50**

Powierzchnie pomieszczeń liczone  
wg normy PN-ISO 9836:2022:07

Powierzchnie mieszkań mogą ulec zmianom.

Pokazana aranżacja jest przykładowa.

Przedstawione plany nie stanowią oferty  
handlowej w rozumieniu kodeksu cywilnego.

Projekt:



DETAN Sp. z o.o.  
ul. Słowackiego 16  
25-365 Kielce  
tel. (+48)041 361 36 65