
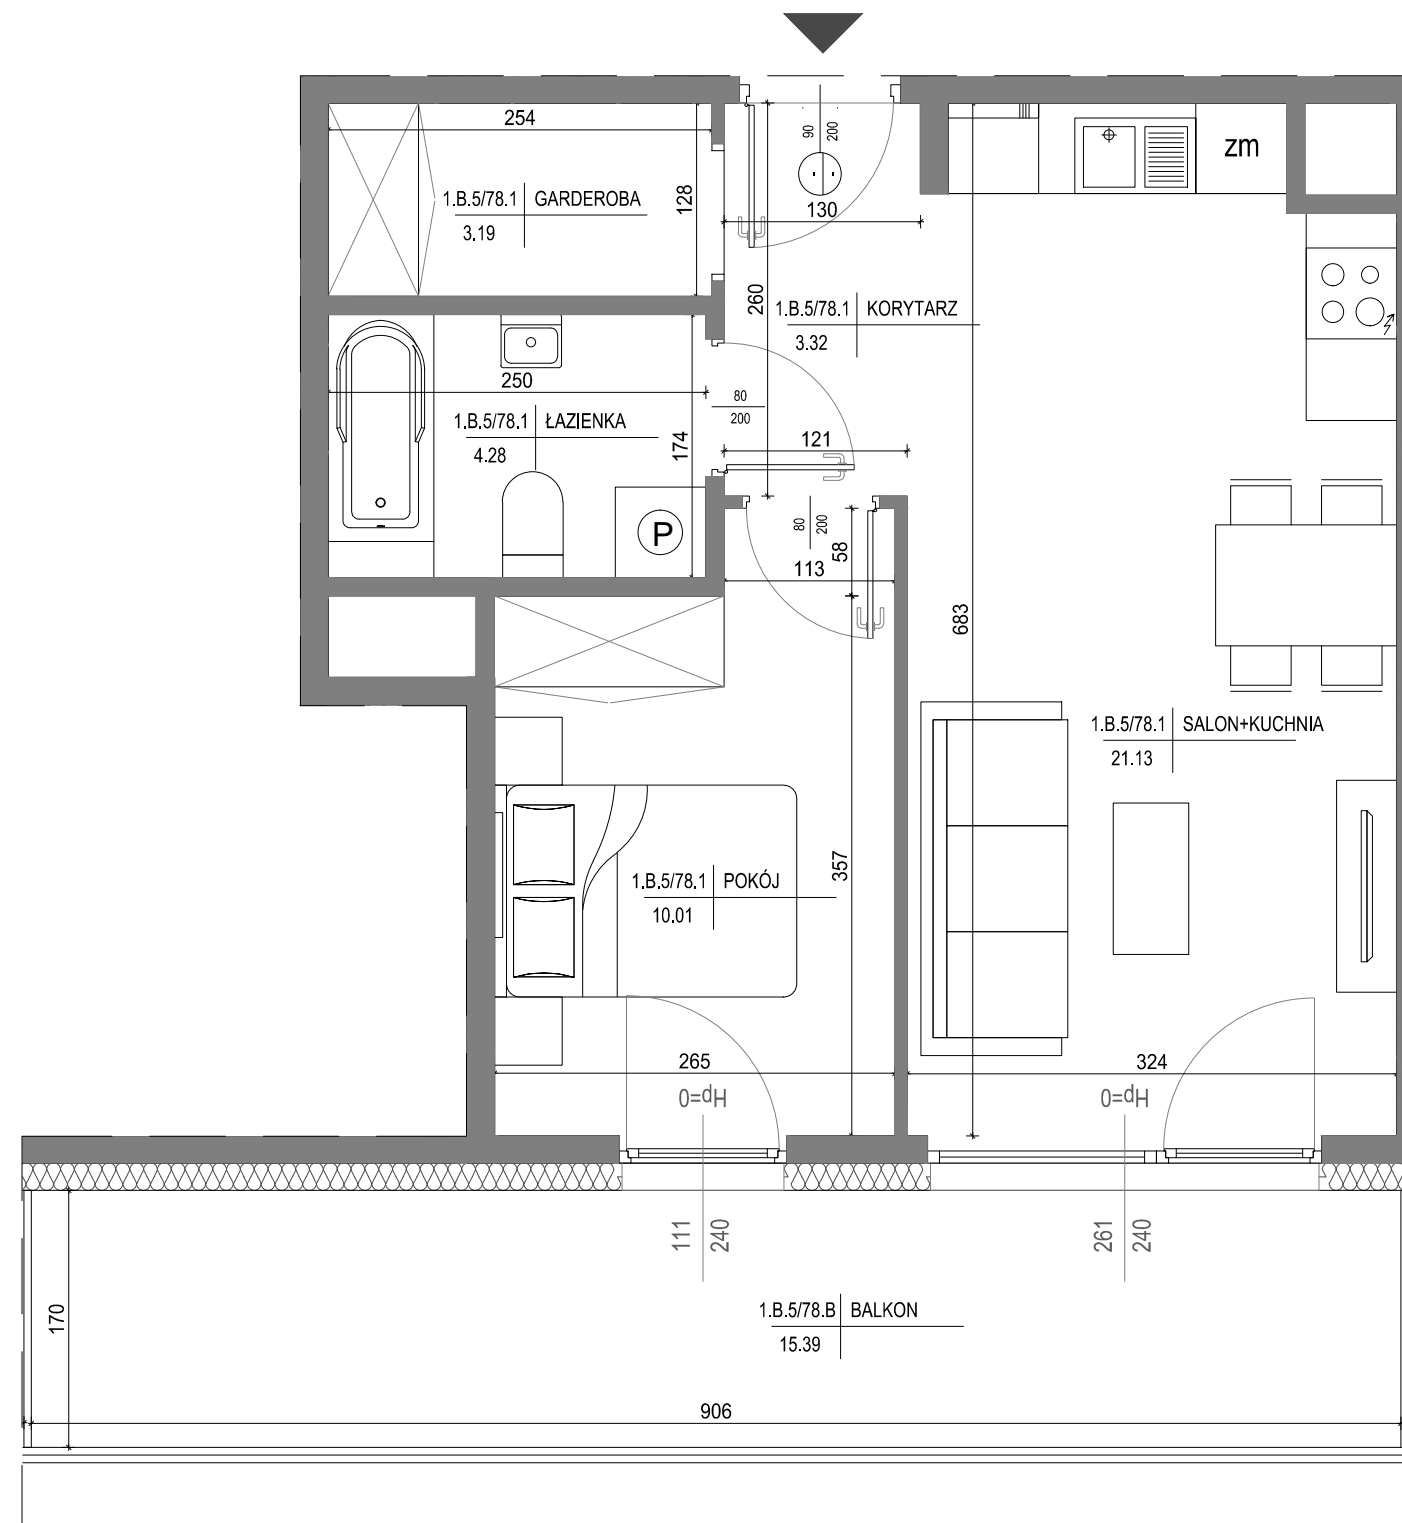


INWESTOR:
NOWA ROGATKA
PB CHAŁUPKA SP. Z O.O.
UL. OKRZEI 41/U6,
25-526 KIELCE

BUDOWA ZESPOŁU BUDYNKÓW MIESZKALNYCH
WIELORODZINNYCH Z USŁUGAMI I GARAŻAMI PODZIEMNYMI
W REJONIE UL. OGRODOWEJ, UL. OWOCOWEJ I UL. FRANASIA
W KIELCACH - ETAP I

BUDYNEK NR 1
MIESZKANIE NR 78
V PIĘTRO

2 pok.

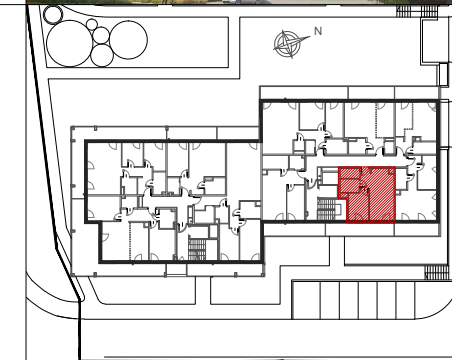

MIESZKANIE NR 78

1	korytarz	3,32m ²
2	salon+kuchnia	21,13m ²
3	pokój	10,01m ²
4	łazienka	4,28m ²
5	garderoba	3,19m ²
RAZEM:		41,93m²
	balkon	15,39m ²

Powierzchnie pomieszczeń liczone wg normy PN-ISO 9836:2022:07

Powierzchnie mieszkań mogą ulec zmianom.

Pokazana aranżacja jest przykładowa.




Przedstawione plany nie stanowią oferty handlowej w rozumieniu kodeksu cywilnego.

Projekt:



DETAN Sp. z o.o.
ul. Słowackiego 16
25-365 Kielce
tel. (+48)041 361 36 65

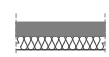LEGENDA:

-  ściana zewnętrzna gr. 18cm + styropian gr.18cm
-  ściany międzylokalowe gr. 18cm
-  ścianki działowe murowane 18cm, 12cm i 8cm



SKALA 1:50