


INWESTOR:
NOWA ROGATKA
PB CHAŁUPKA SP. Z O.O.
UL. OKRZEI 41/U6,
25-526 KIELCE

BUDOWA ZESPOŁU BUDYNKÓW MIESZKALNYCH
WIELORODZINNYCH Z USŁUGAMI I GARAŻAMI PODZIEMNYMI
W REJONIE UL. OGRODOWEJ, UL. OWOCOWEJ I UL. FRANASIA
W KIELCACH - ETAP I

BUDYNEK NR 1
MIESZKANIE NR B
VI PIĘTRO

5 pok.

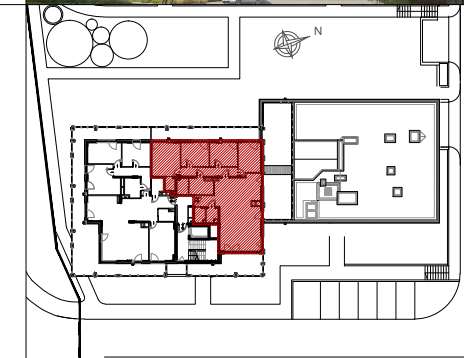

MIESZKANIE NR B

1	korytarz	3,95m ²
2	garderoba	2,60m ²
3	wc	2,76m ²
4	salon+kuchnia	54,93m ²
5	korytarz	8,99m ²
6	łazienka	6,60m ²
7	pralnia	3,19m ²
8	garderoba	2,26m ²
9	pokój	16,69m ²
10	pokój	11,70m ²
11	pokój	11,61m ²
12	sypialnia	12,17m ²
RAZEM:		137,45m²
	taras	54,31m ²
	taras	21,70m ²
	taras	22,61m ²

Powierzchnie pomieszczeń liczone wg normy PN-ISO 9836:2022:07

Powierzchnie mieszkań mogą ulec zmianom.


Pokazana aranżacja jest przykładowa.

Przedstawione plany nie stanowią oferty handlowej w rozumieniu kodeksu cywilnego.

Projekt:



DETAN Sp. z o.o.
ul. Słowackiego 16
25-365 Kielce
tel. (+48)041 361 36 65

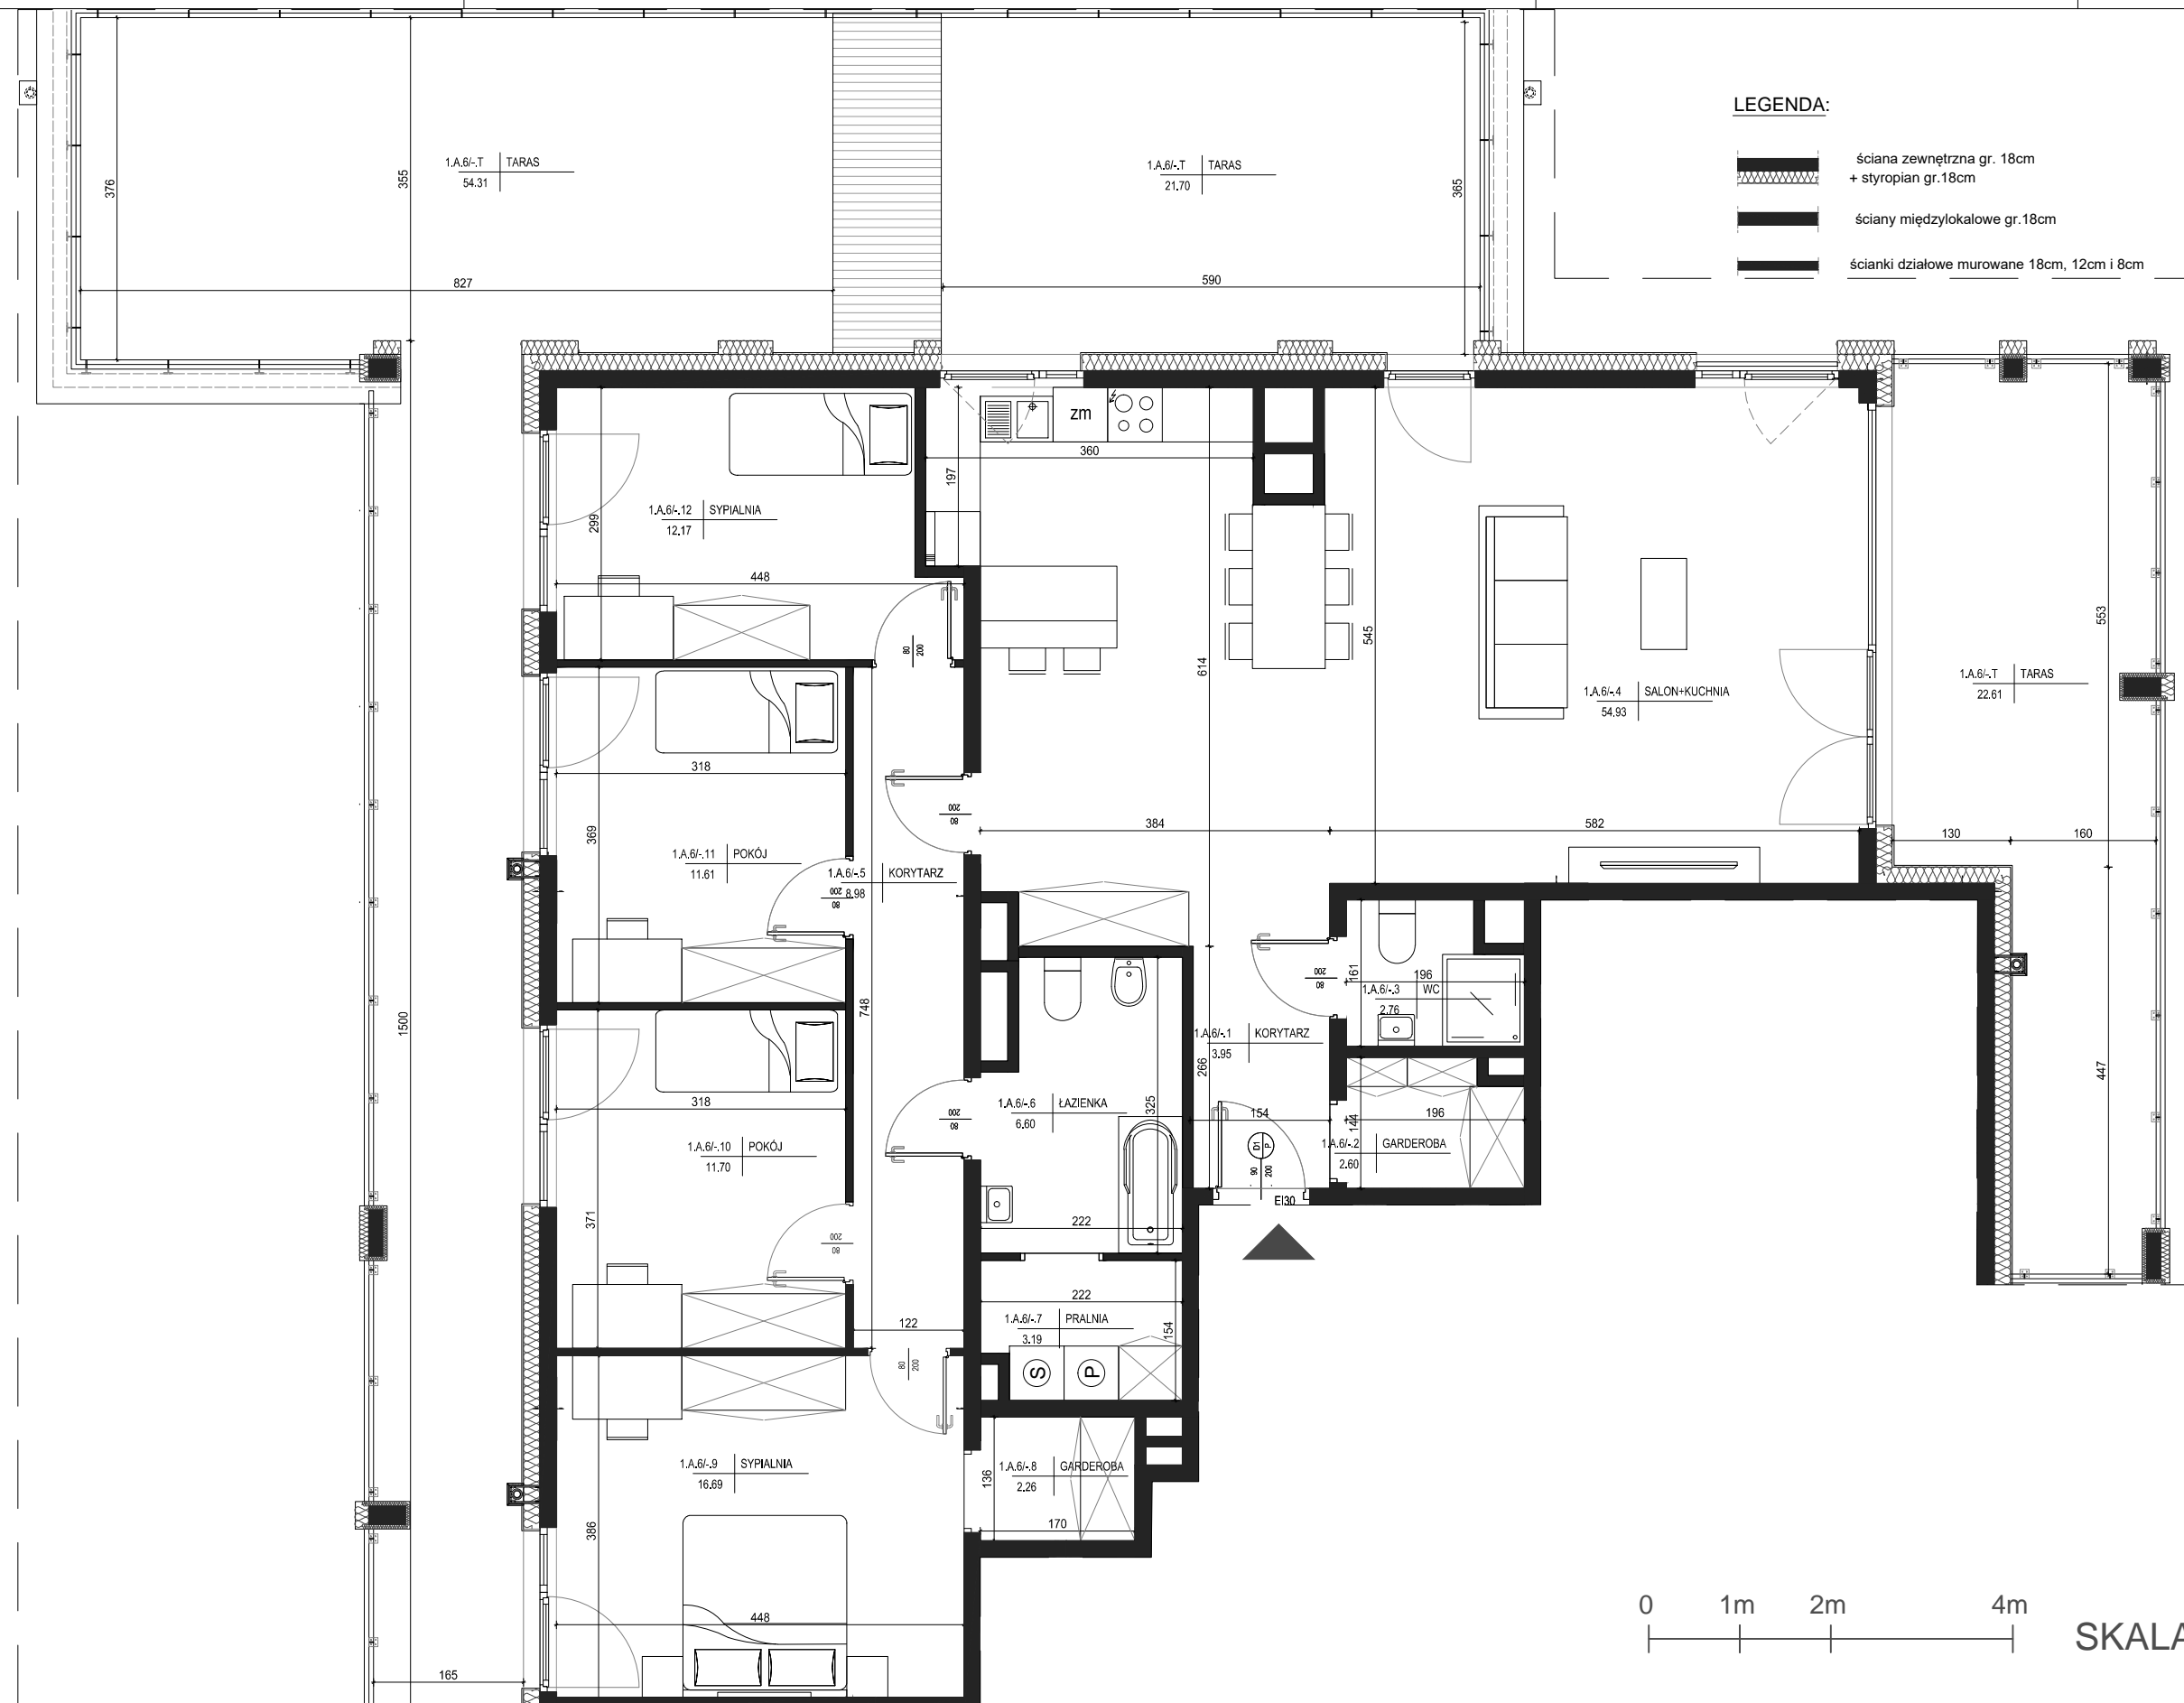

LEGENDA:

- ściana zewnętrzna gr. 18cm + styropian gr.18cm
- ściany międzylokalowe gr.18cm
- ścianki działowe murowane 18cm, 12cm i 8cm



SKALA 1:75