


INWESTOR:
NOWA ROGATKA
PB CHAŁUPKA SP. Z O.O.
UL. OKRZEI 41/U6,
25-526 KIELCE

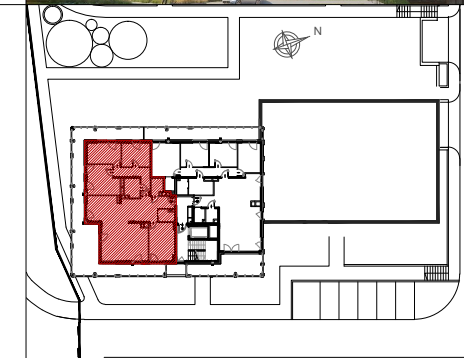


BUDOWA ZESPOŁU BUDYNKÓW MIESZKALNYCH
WIELORODZINNYCH Z USŁUGAMI I GARAŻAMI PODZIEMNYMI
W REJONIE UL. OGRODOWEJ, UL. OWOCOWEJ I UL. FRANASIA
W KIELCACH - ETAP I


BUDYNEK NR 1
MIESZKANIE NR C
VII PIĘTRO

5 pok.



LEGENDA:

-  ściana zewnętrzna gr. 18cm + styropian gr.18cm
-  ściany międzylokalowe gr.18cm
-  ścianki działowe murowane 18cm, 12cm i 8cm

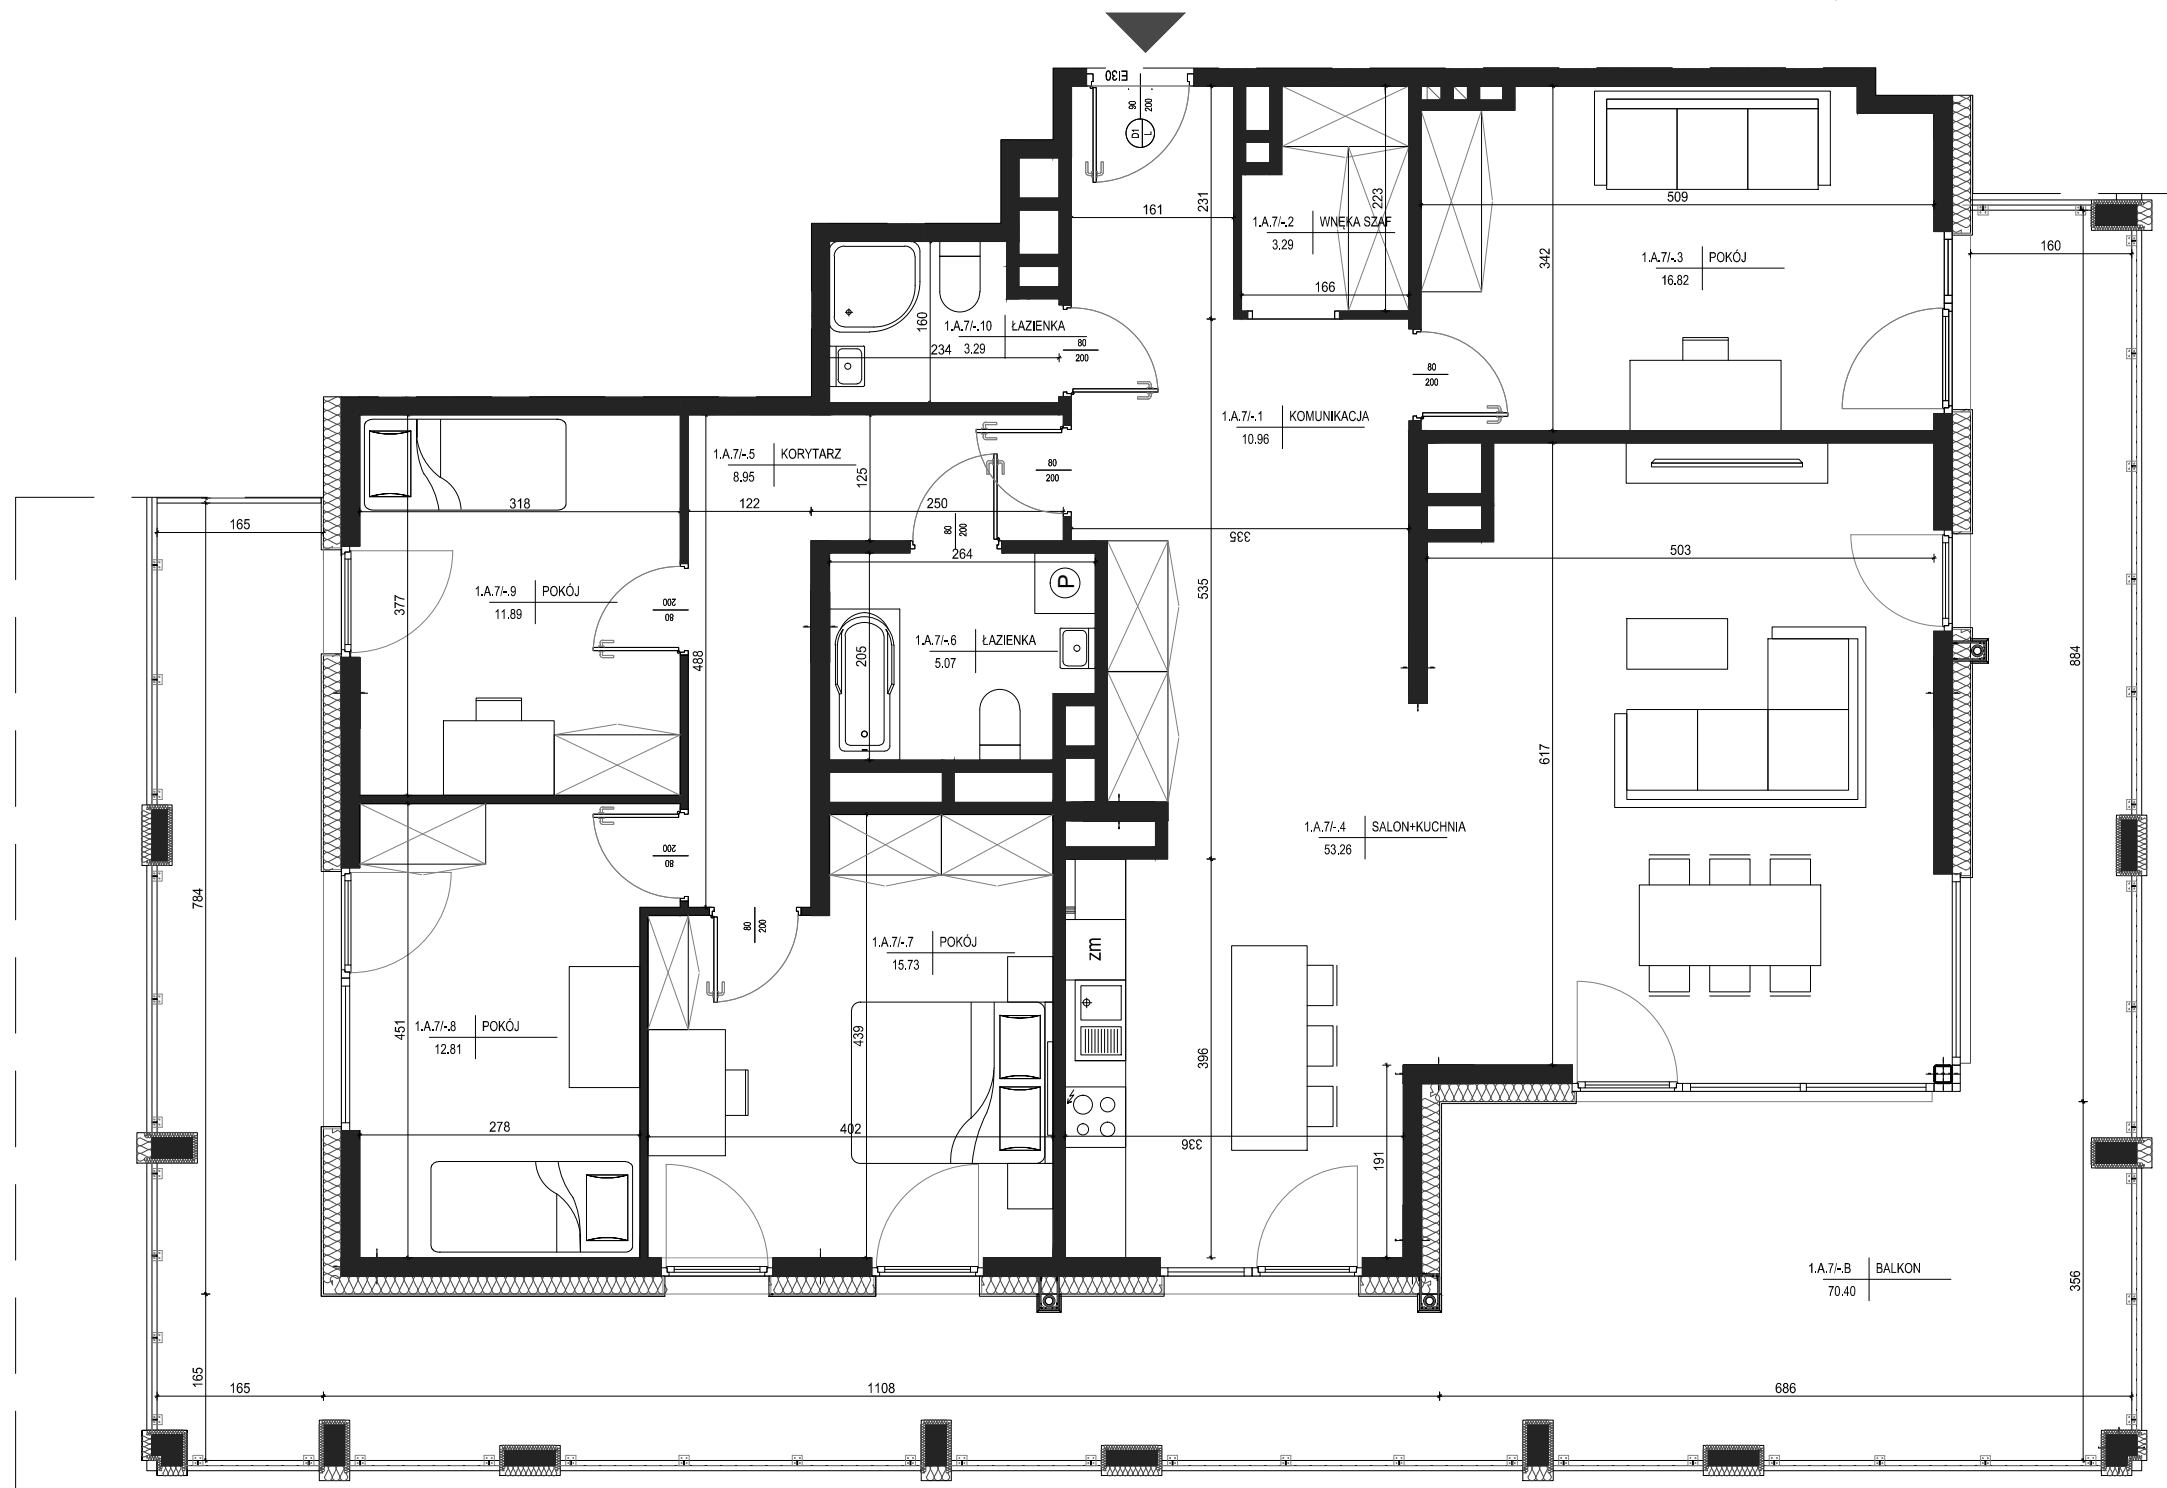

MIESZKANIE NR C

1	komunikacja	10,96m ²
2	wnęka szaf	3,29m ²
3	pokój	16,82m ²
4	salon+kuchnia	53,26m ²
5	korytarz	8,95m ²
6	łazienka	5,07m ²
7	pokój	15,73m ²
8	pokój	12,81m ²
9	pokój	11,89m ²
10	łazienka	3,29m ²
RAZEM:		142,07m²
	balkon	70,40m ²

Powierzchnie pomieszczeń liczone wg normy PN-ISO 9836:2022:07

Powierzchnie mieszkań mogą ulec zmianom.

Pokazana aranżacja jest przykładowa.

Przedstawione plany nie stanowią oferty handlowej w rozumieniu kodeksu cywilnego.

Projekt:



DETAN Sp. z o.o.
ul. Słowackiego 16
25-365 Kielce
tel. (+48)041 361 36 65



SKALA 1:75