


INWESTOR:  
NOWA ROGATKA  
PB CHAŁUPKA SP. Z O.O.  
UL. OKRZEI 41/U6,  
25-526 KIELCE

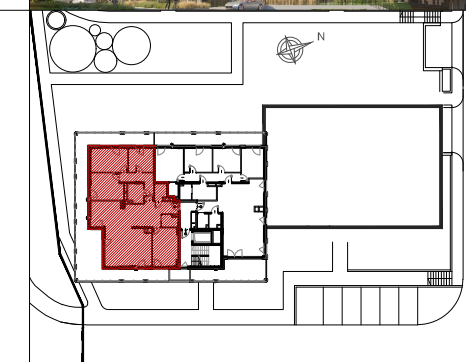


BUDOWA ZESPOŁU BUDYNKÓW MIESZKALNYCH  
WIELORODZINNYCH Z USŁUGAMI I GARAŻAMI PODZIEMNYMI  
W REJONIE UL. OGRODOWEJ, UL. OWOCOWEJ I UL. FRANASIA  
W KIELCACH - ETAP I


**BUDYNEK NR 1**  
**MIESZKANIE NR E**  
**VIII PIĘTRO**

**5 pok.**



**LEGENDA:**

-  ściana zewnętrzna gr. 18cm + styropian gr.18cm
-  ściany międzylokalowe gr.18cm
-  ścianki działowe murowane 18cm, 12cm i 8cm

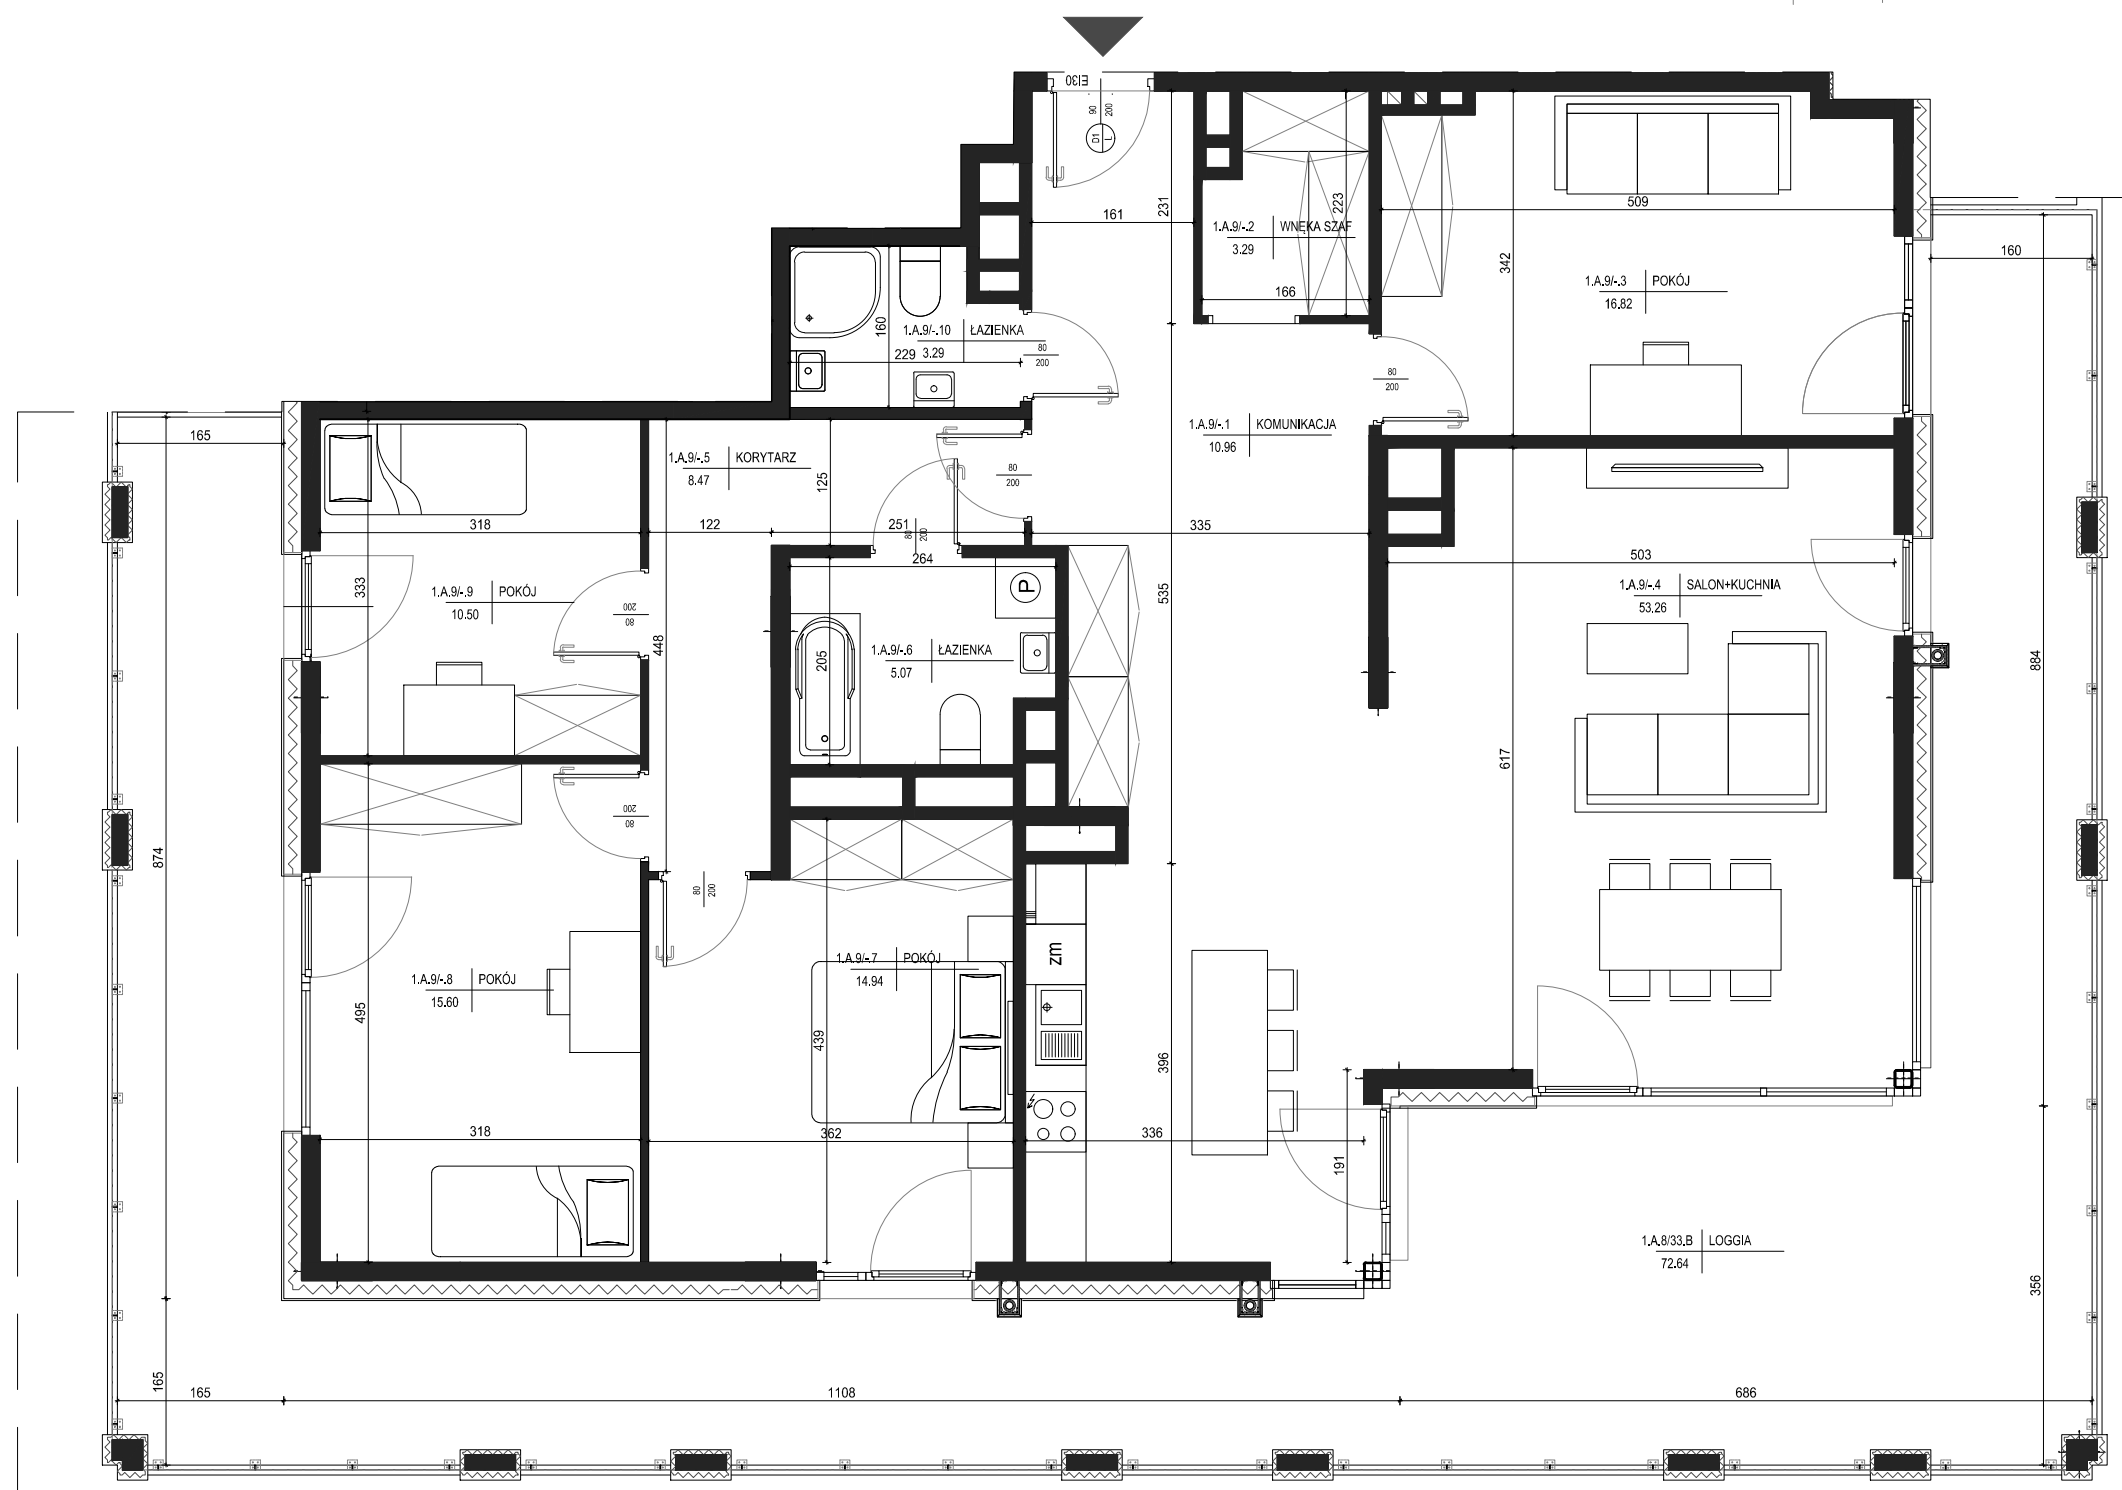

**MIESZKANIE NR E**

1	komunikacja	10,96m <sup>2</sup>
2	wnęka szaf	3,29m <sup>2</sup>
3	pokój	16,82m <sup>2</sup>
4	salon+kuchnia	53,26m <sup>2</sup>
5	korytarz	8,47m <sup>2</sup>
6	łazienka	5,07m <sup>2</sup>
7	pokój	14,94m <sup>2</sup>
8	pokój	15,60m <sup>2</sup>
9	pokój	10,50m <sup>2</sup>
10	łazienka	3,29m <sup>2</sup>
<b>RAZEM:</b>		<b>142,20m<sup>2</sup></b>
loggia		72,64m <sup>2</sup>

Powierzchnie pomieszczeń liczone wg normy PN-ISO 9836:2022:07

Powierzchnie mieszkań mogą ulec zmianom.

Pokazana aranżacja jest przykładowa.

Przedstawione plany nie stanowią oferty handlowej w rozumieniu kodeksu cywilnego.

Projekt:



DETAN Sp. z o.o.  
ul. Słowackiego 16  
25-365 Kielce  
tel. (+48)041 361 36 65



**SKALA 1:75**