


INWESTOR:
NOWA ROGATKA
PB CHAŁUPKA SP. Z O.O.
UL. OKRZEI 41/U6,
25-526 KIELCE

BUDOWA ZESPOŁU BUDYNKÓW MIESZKALNYCH
WIELORODZINNYCH Z USŁUGAMI I GARAŻAMI PODZIEMNYMI
W REJONIE UL. OGRODOWEJ, UL. OWOCOWEJ I UL. FRANASIA
W KIELCACH - ETAP I

BUDYNEK NR 1
MIESZKANIE NR H
IX PIĘTRO

5 pok.

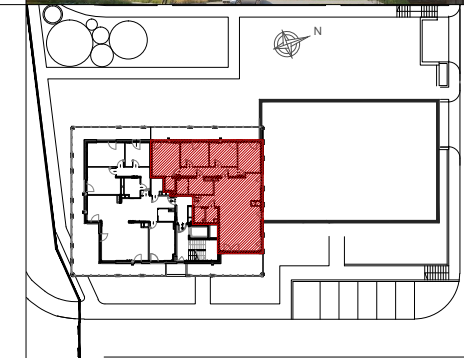

MIESZKANIE NR H

1	korytarz	3,95m ²
2	garderoba	2,60m ²
3	wc	2,76m ²
4	salon+kuchnia	54,93m ²
5	korytarz	8,99m ²
6	łazienka	6,60m ²
7	pralnia	3,19m ²
8	garderoba	2,26m ²
9	pokój	13,52m ²
10	pokój	16,69m ²
11	sypialnia	11,70m ²
12	pokój	11,61m ²
13	sypialnia	12,17m ²

RAZEM:	150,97m²
loggia	23,77m ²
loggia	22,70m ²

Powierzchnie pomieszczeń liczone wg normy PN-ISO 9836:2022:07

Powierzchnie mieszkań mogą ulec zmianom.


Pokazana aranżacja jest przykładowa.

Przedstawione plany nie stanowią oferty handlowej w rozumieniu kodeksu cywilnego.




Projekt:

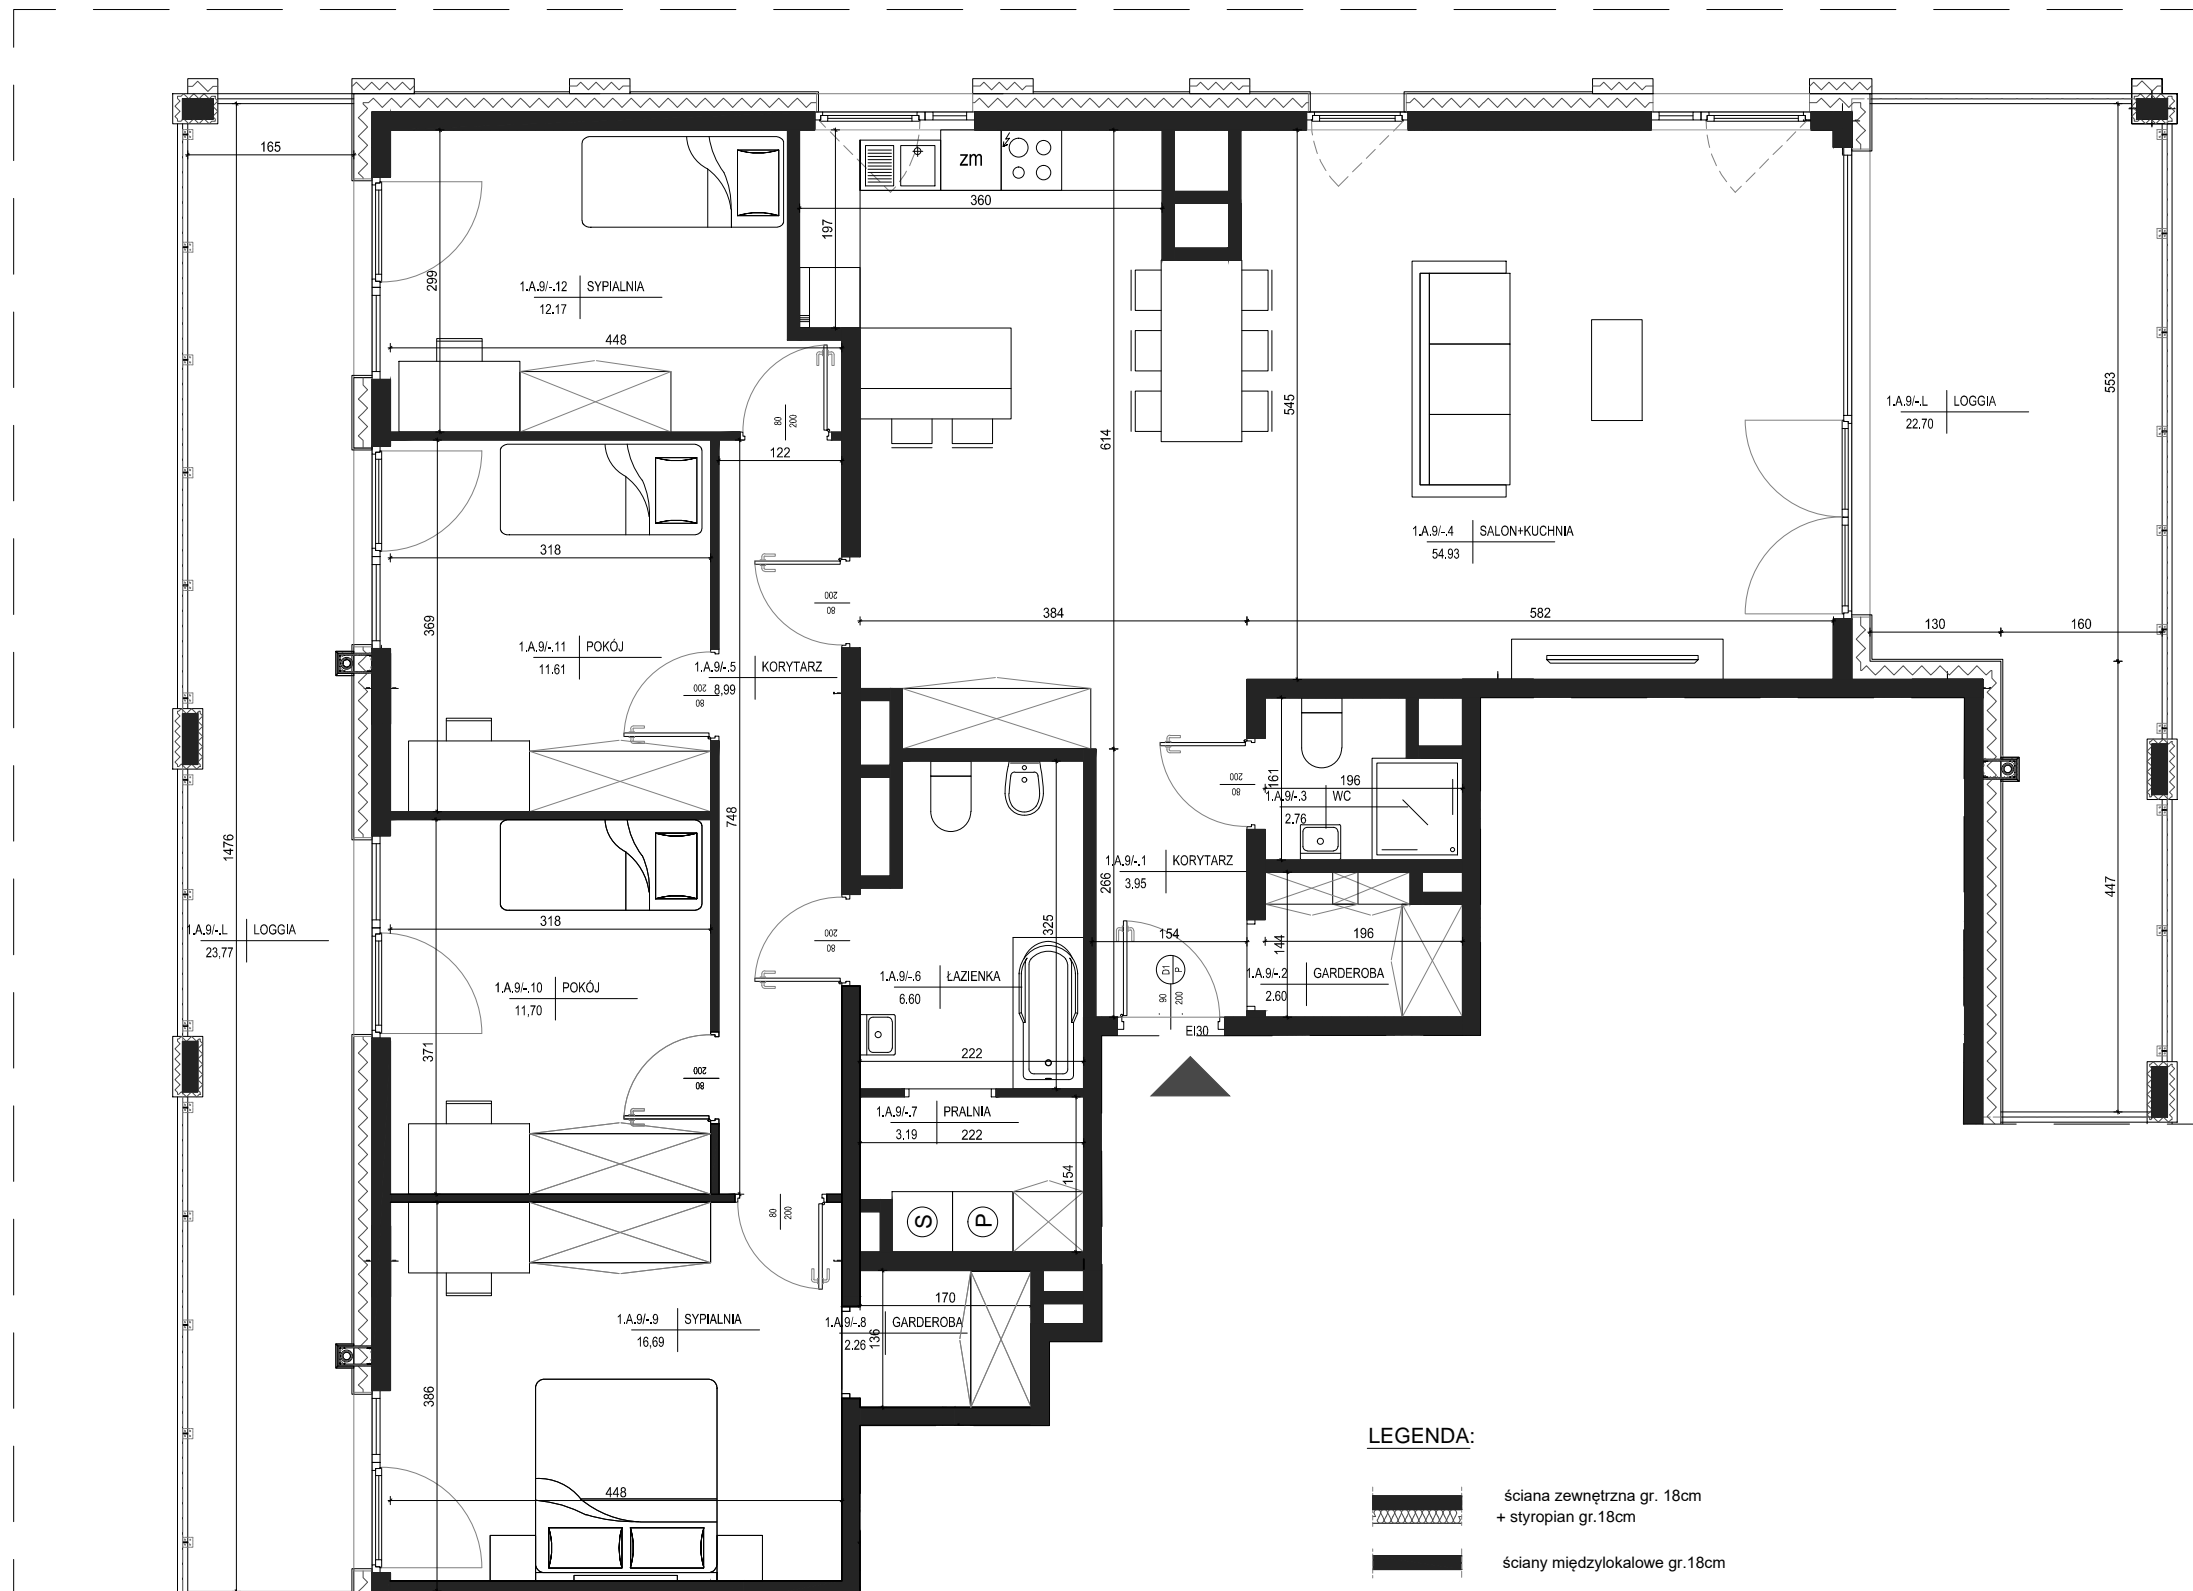

DETAN Sp. z o.o.
ul. Słowackiego 16
25-365 Kielce
tel. (+48)041 361 36 65



LEGENDA:

-  ściana zewnętrzna gr. 18cm + styropian gr.18cm
-  ściany międzylokalowe gr.18cm
-  ścianki działowe murowane 18cm, 12cm i 8cm



SKALA 1:75