


INWESTOR:
NOWA ROGATKA
PB CHAŁUPKA SP. Z O.O.
UL. OKRZEI 41/U6,
25-526 KIELCE

BUDOWA ZESPOŁU BUDYNKÓW MIESZKALNYCH
WIELORODZINNYCH Z USŁUGAMI I GARAŻAMI PODZIEMNYMI
W REJONIE UL. OGRODOWEJ, UL. OWOCOWEJ I UL. FRANASIA
W KIELCACH - ETAP I


BUDYNEK NR 1
MIESZKANIE NR 41
X PIĘTRO

5 pok.

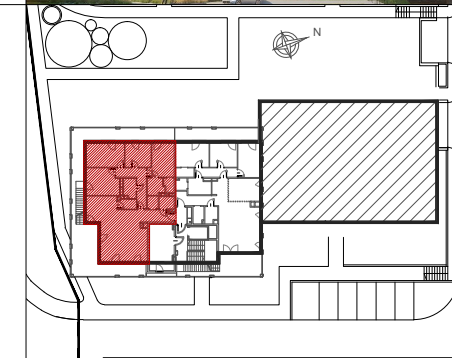

MIESZKANIE NR 41

1	korytarz	6,93m ²
2	salon+kuchnia	49,68m ²
3	spiżarnia	3,07m ²
4	korytarz	9,97m ²
5	łazienka	3,97m ²
6	pokój	14,94m ²
7	pokój	15,91m ²
8	pokój	10,85m ²
9	sypialnia	13,95m ²
10	łazienka	4,59m ²
11	garderoba	2,42m ²
12	wnęka szaf	2,29m ²
13	łazienka	3,17m ²
RAZEM:		141,74m²
	loggia	74,37m ²
	taras	44,38m ²

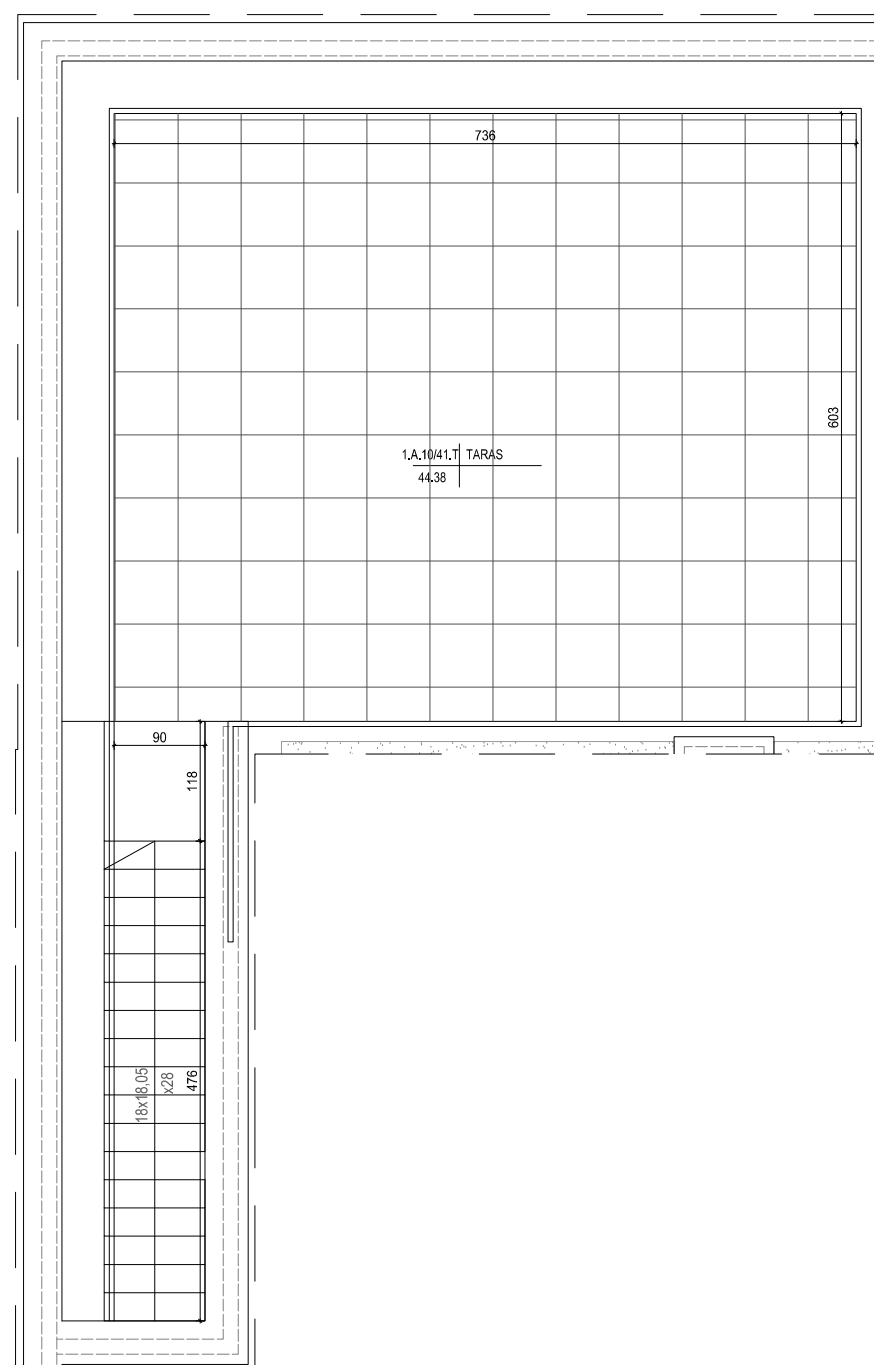

LEGENDA:

- ściana zewnętrzna gr. 18cm
+ styropian gr.18cm
- ściany międzylokalowe gr.18cm
- ścianki działowe murowane 18cm, 12cm i 8cm



SKALA 1:75

Powierzchnie pomieszczeń liczone
wg normy PN-ISO 9836:2022:07

Powierzchnie mieszkań mogą ulec zmianom.

Pokazana aranżacja jest przykładowa.

Przedstawione plany nie stanowią oferty
handlowej w rozumieniu kodeksu cywilnego.

Projekt:



DETAN Sp. z o.o.
ul. Słowackiego 16
25-365 Kielce
tel. (+48)041 361 36 65