


INWESTOR:
NOWA ROGATKA
PB CHAŁUPKA SP. Z O.O.
UL. OKRZEI 41/U6,
25-526 KIELCE

BUDOWA ZESPOŁU BUDYNKÓW MIESZKALNYCH
WIELORODZINNYCH Z USŁUGAMI I GARAŻAMI PODZIEMNYMI
W REJONIE UL. OGRODOWEJ, UL. OWOCOWEJ I UL. FRANASIA
W KIELCACH - ETAP I


BUDYNEK NR 1
MIESZKANIE NR 42
X PIĘTRO

4 pok.

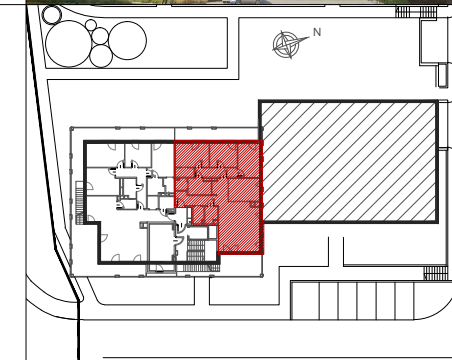

MIESZKANIE NR 42

1	korytarz	7,08m ²
2	garderoba	3,27m ²
3	wc	3,39m ²
4	salon+kuchnia	54,02m ²
5	korytarz	6,75m ²
6	łazienka	6,28m ²
7	pralnia	2,23m ²
8	garderoba	2,93m ²
9	pokój	13,97m ²
10	pokój	11,47m ²
11	sypialnia	13,05m ²
RAZEM:		124,44m²
	loggia	25,32m ²
	loggia	18,68m ²
	taras	52,60m ²

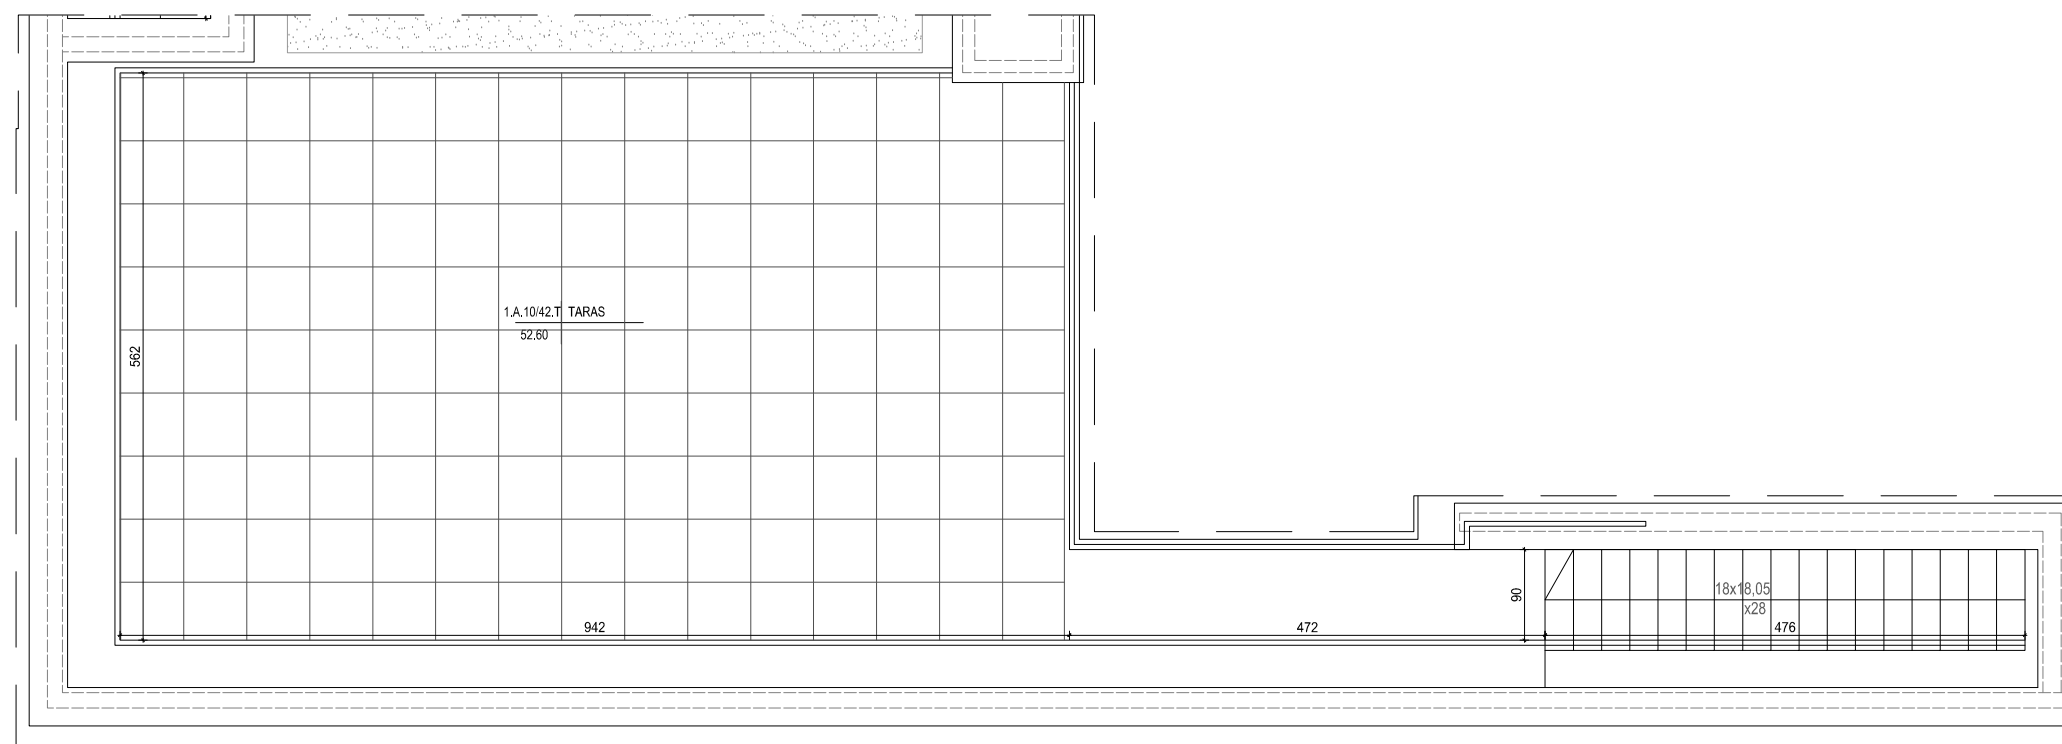

LEGENDA:

- ściana zewnętrzna gr. 18cm + styropian gr.18cm
- ściany międzylokalowe gr. 18cm
- ścianki działowe murowane 18cm, 12cm i 8cm



SKALA 1:75

Powierzchnie pomieszczeń liczone wg normy PN-ISO 9836:2022:07

Powierzchnie mieszkań mogą ulec zmianom.

Pokazana aranżacja jest przykładowa.

Przedstawione plany nie stanowią oferty handlowej w rozumieniu kodeksu cywilnego.

Projekt:



DETAN Sp. z o.o.
ul. Słowackiego 16
25-365 Kielce
tel. (+48)041 361 36 65